


# 淮河镇大洲路北侧第六中学地块规划用地红线图

60.51-98.45

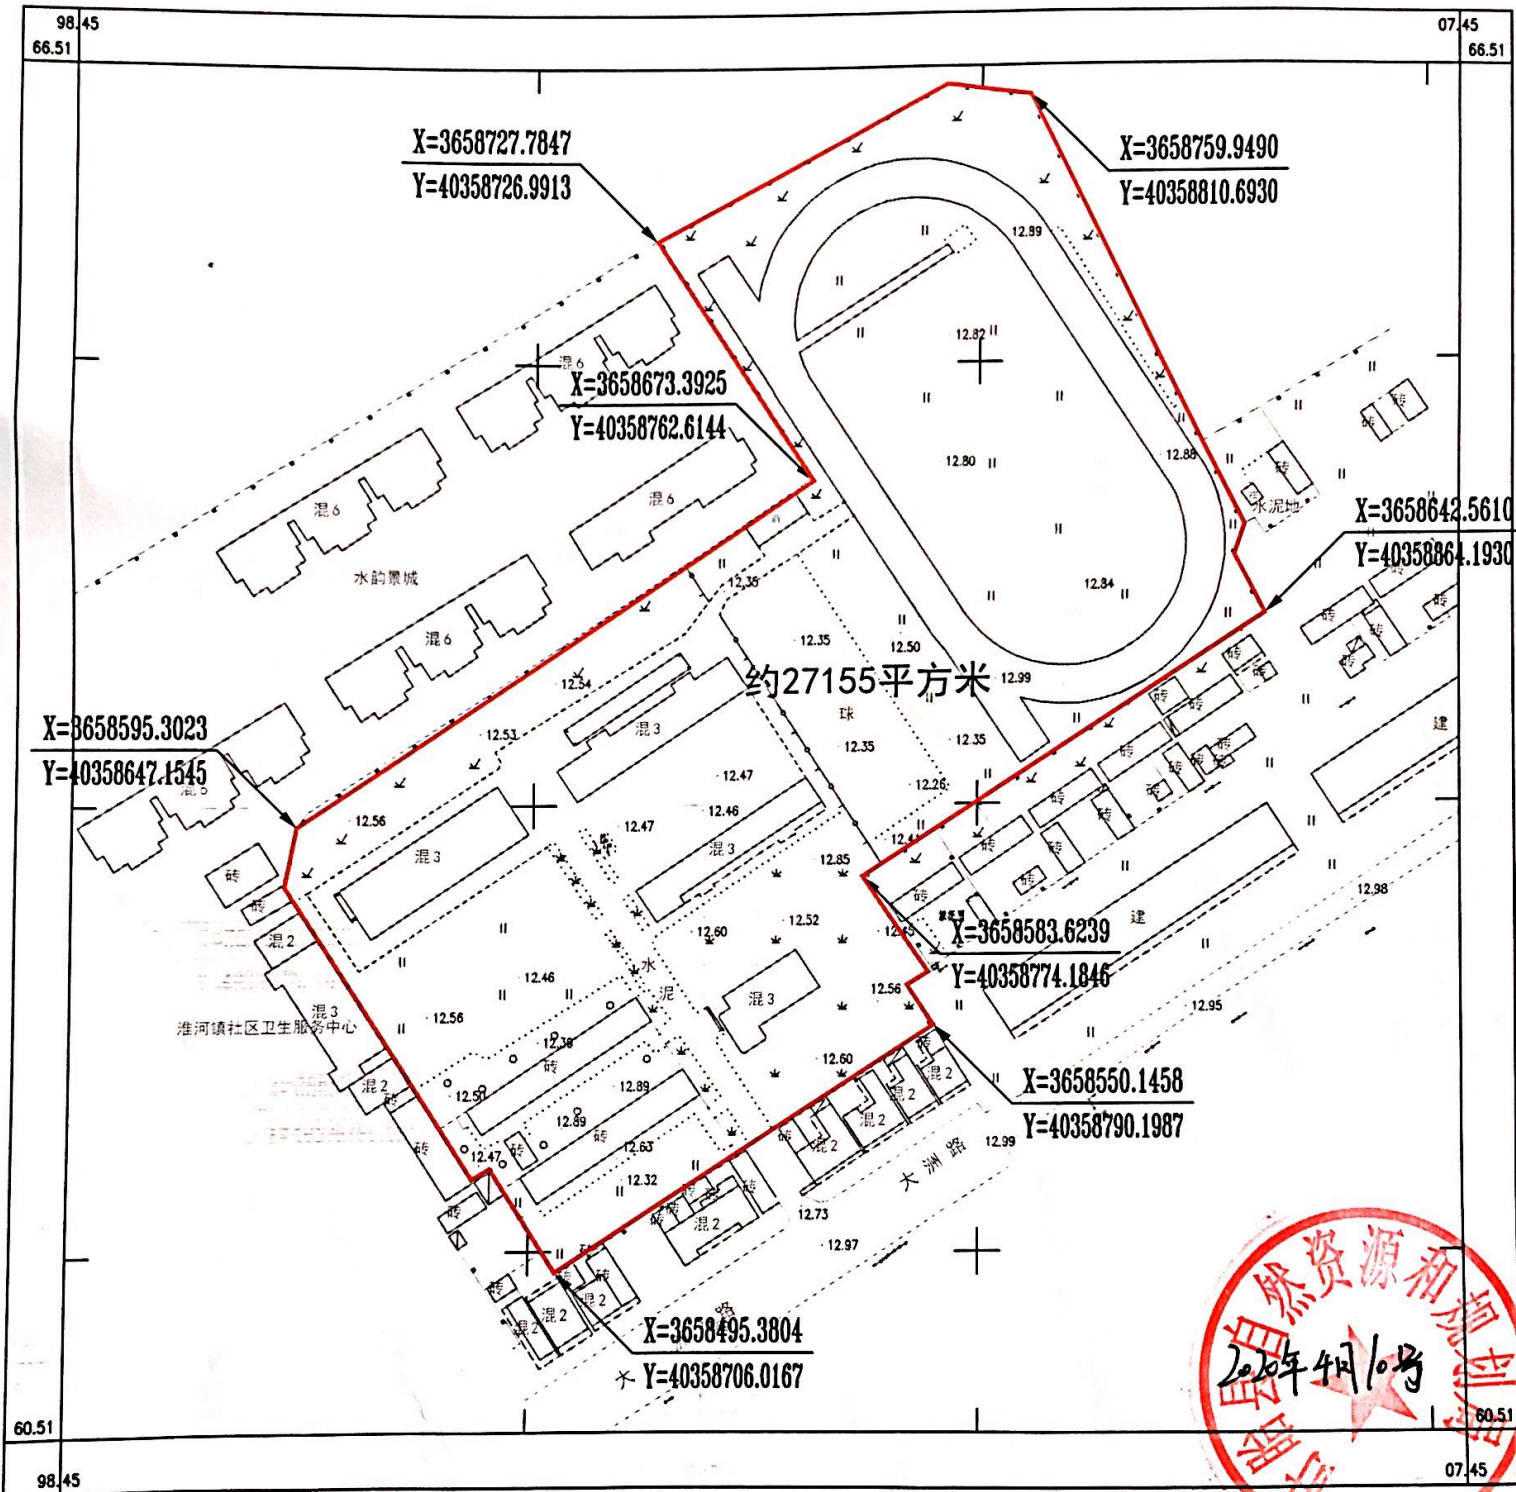

2018年10月数字化制图。  
2000国家坐标系, 中央子午线120°。  
1985国家高程基准, 等高距为1米。  
2007版图式。

1:1000

测量员:  
绘图员:  
检查员:



扫描全能王 创建