


河桥镇蒋郢路东侧地块规划用地红线图

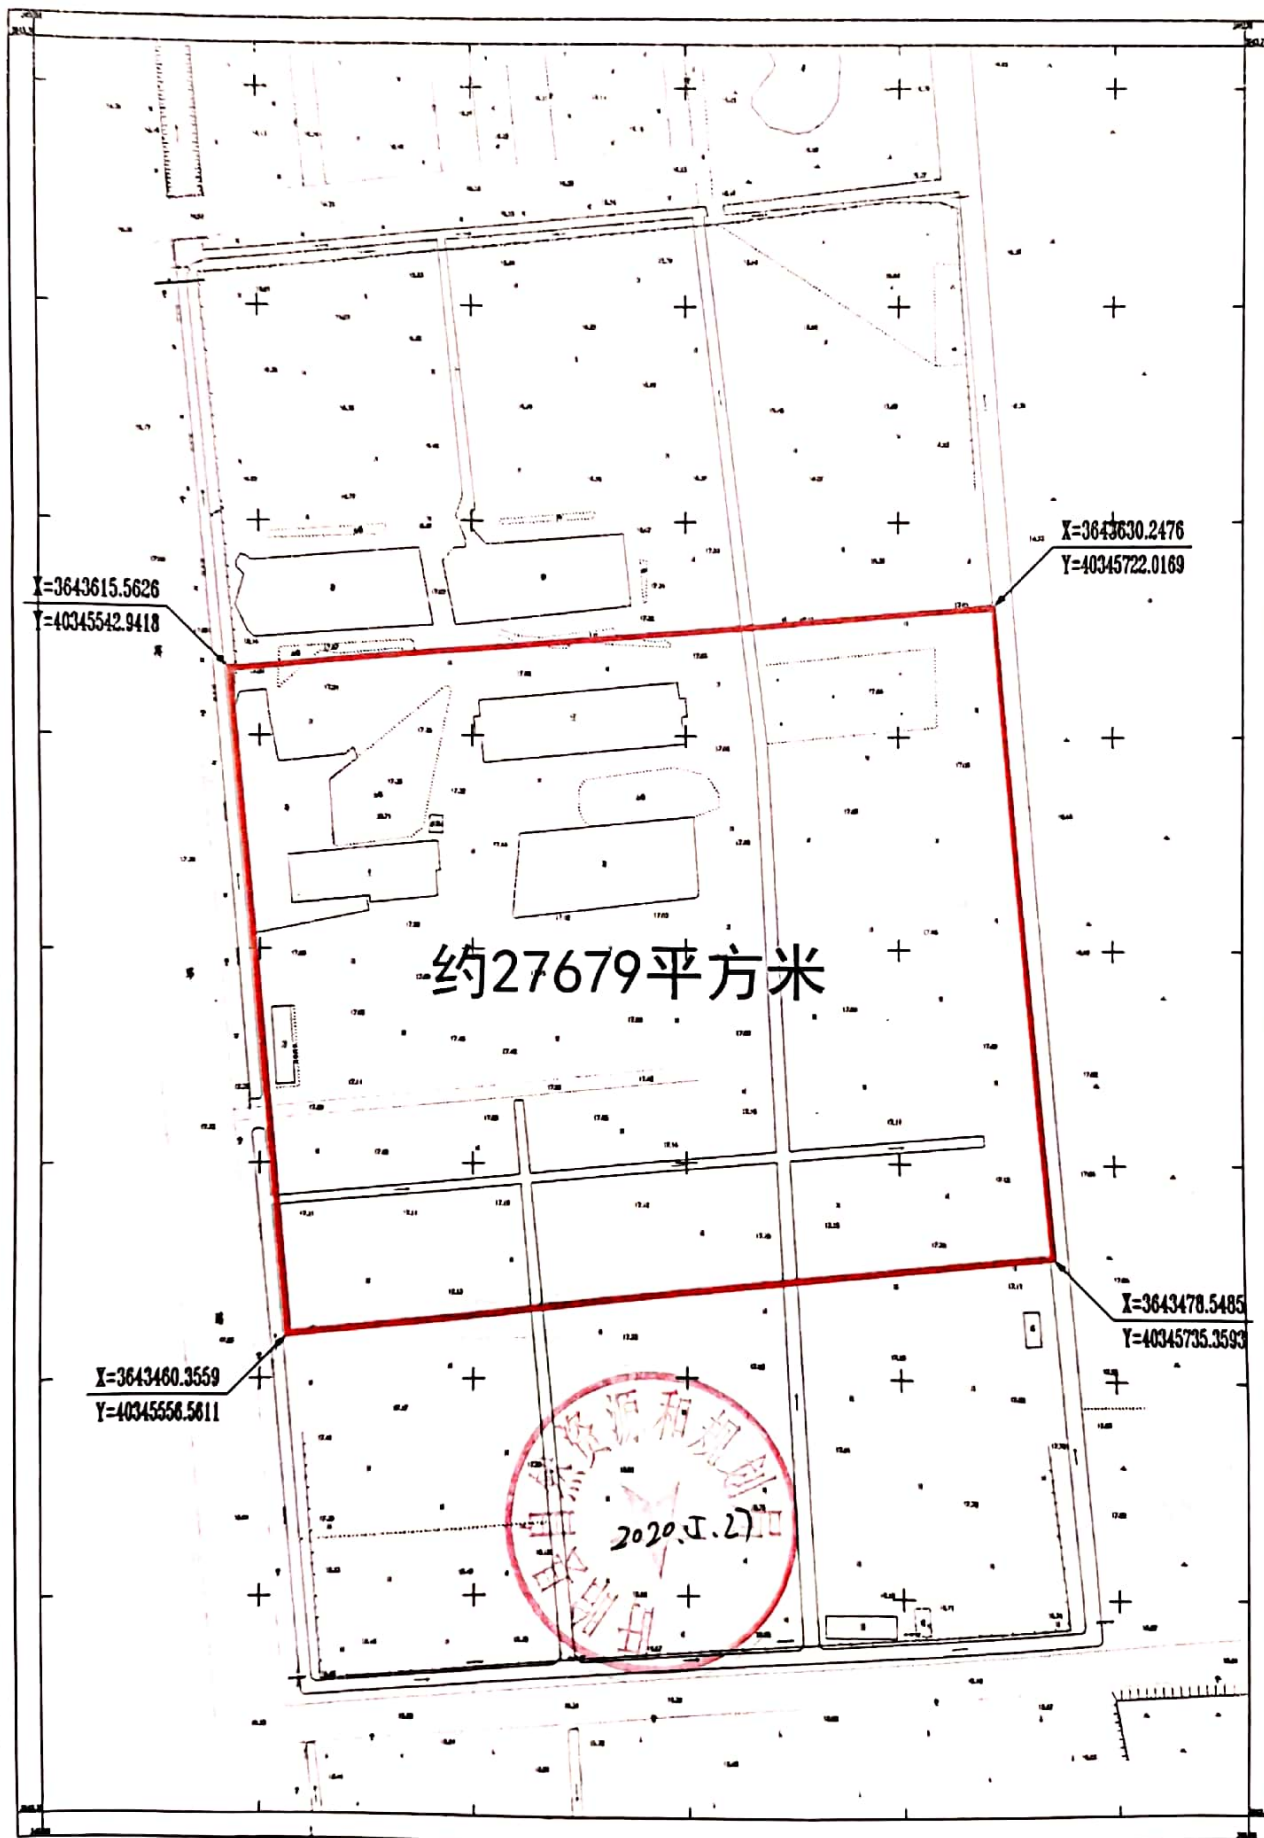

盱眙经纬数码测绘有限公司

2000国家坐标系, 中央子午线120度
1985国家高程基准
2007年版图式
2020年4月测制

1:500

附注:



扫描全能王 创建