


# 临淮新寓北侧地块二规划用地红线图

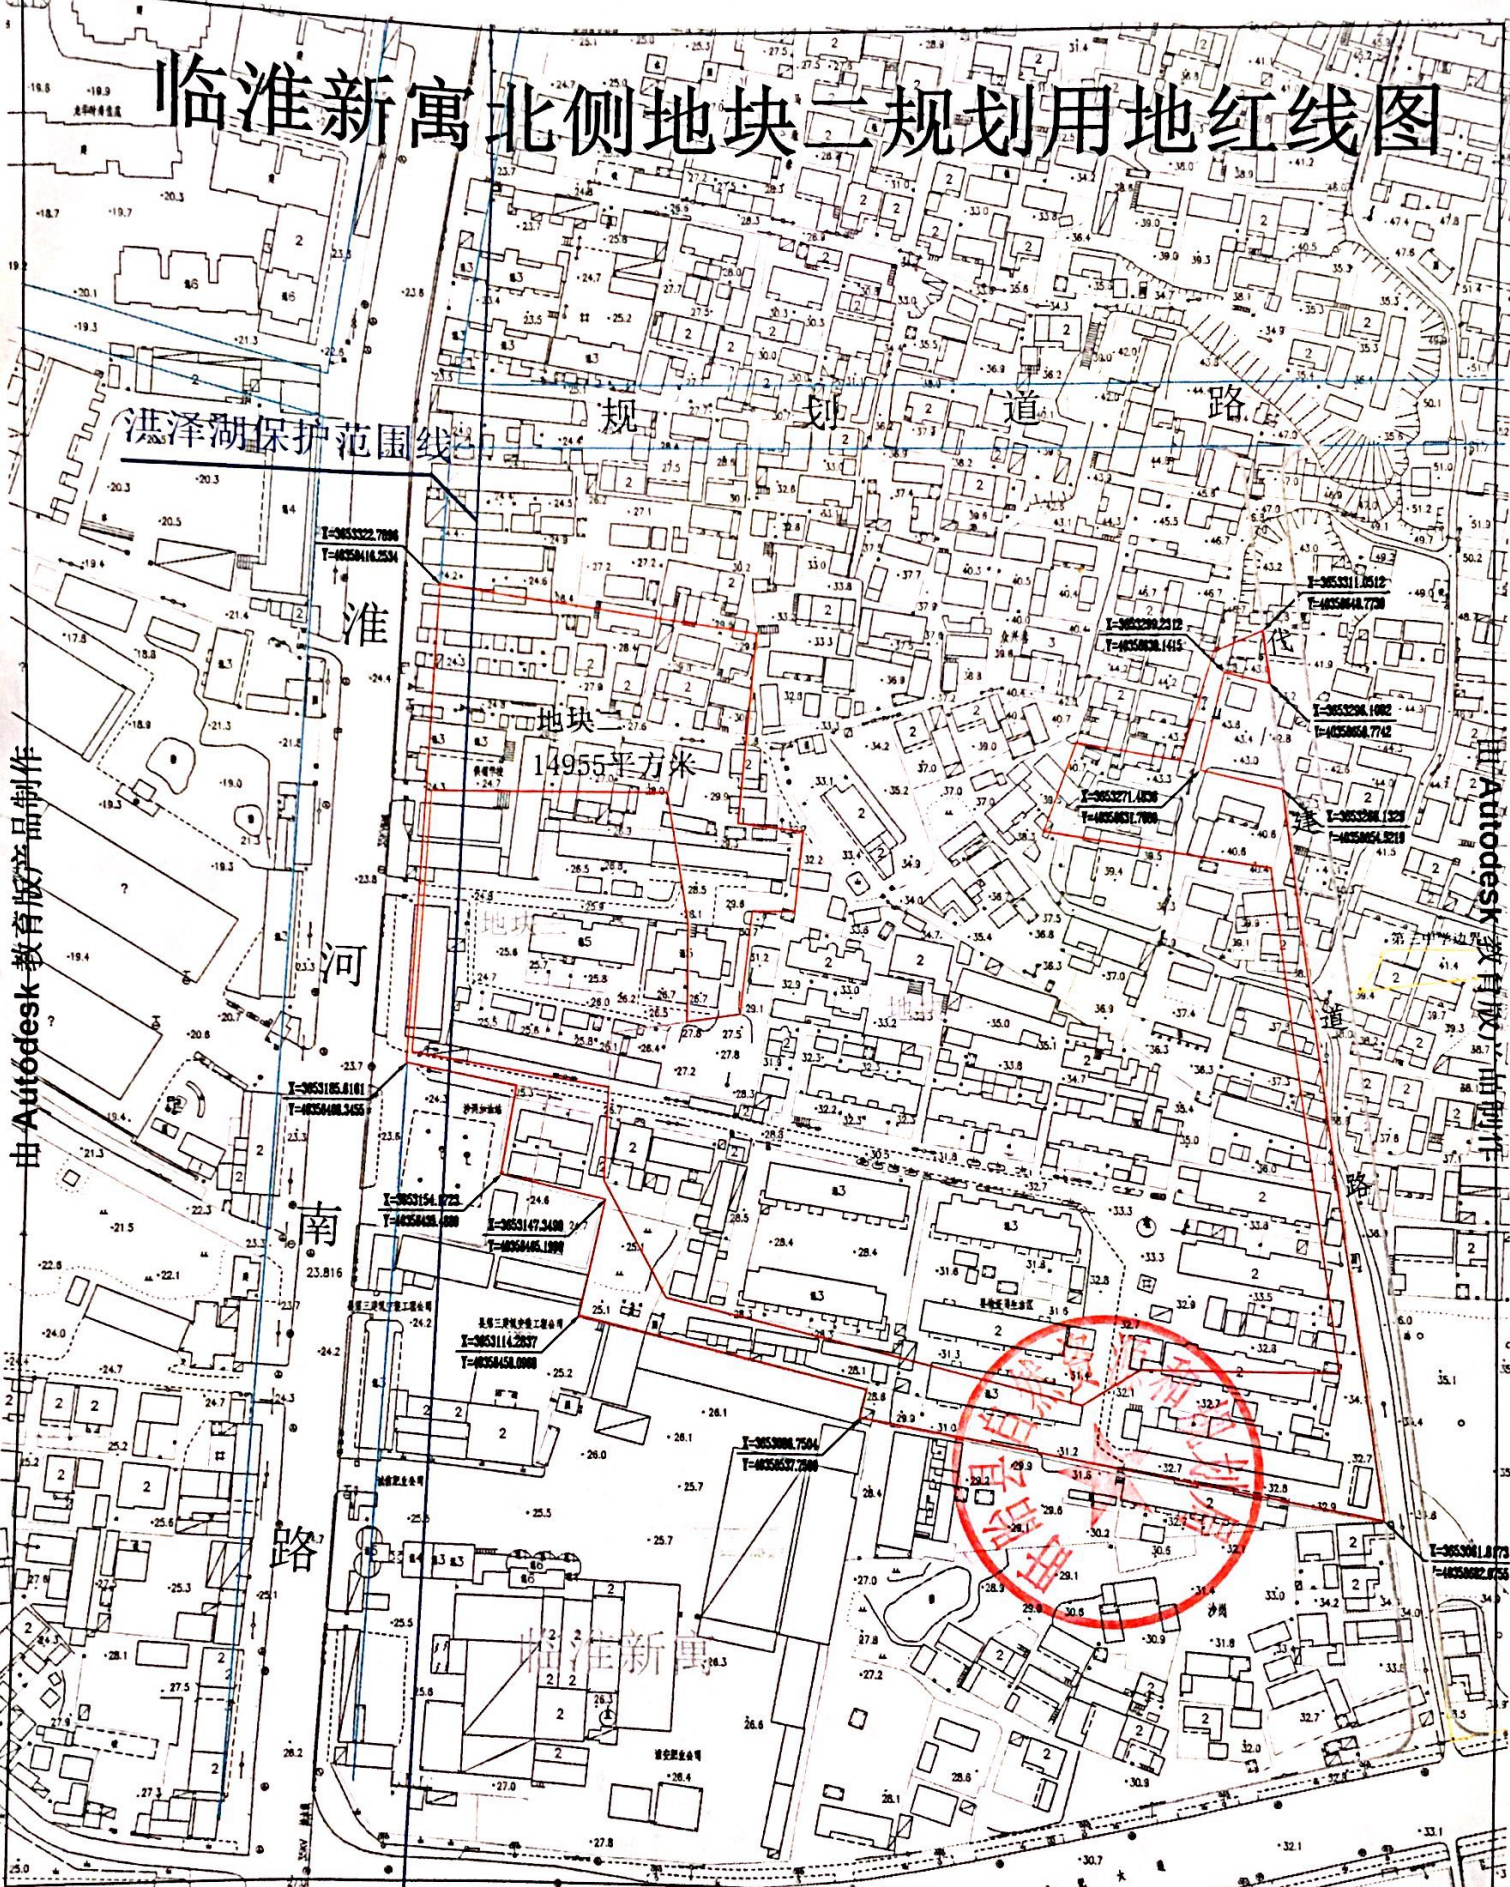

由Autodesk教育版产品制作

Autodesk教育版产品制作

田Autodesk教育版产品制作



扫描全能王 创建