


马坝镇双马村肖庄组北侧地块规划用地红线图  
50.91-84.09

秘密

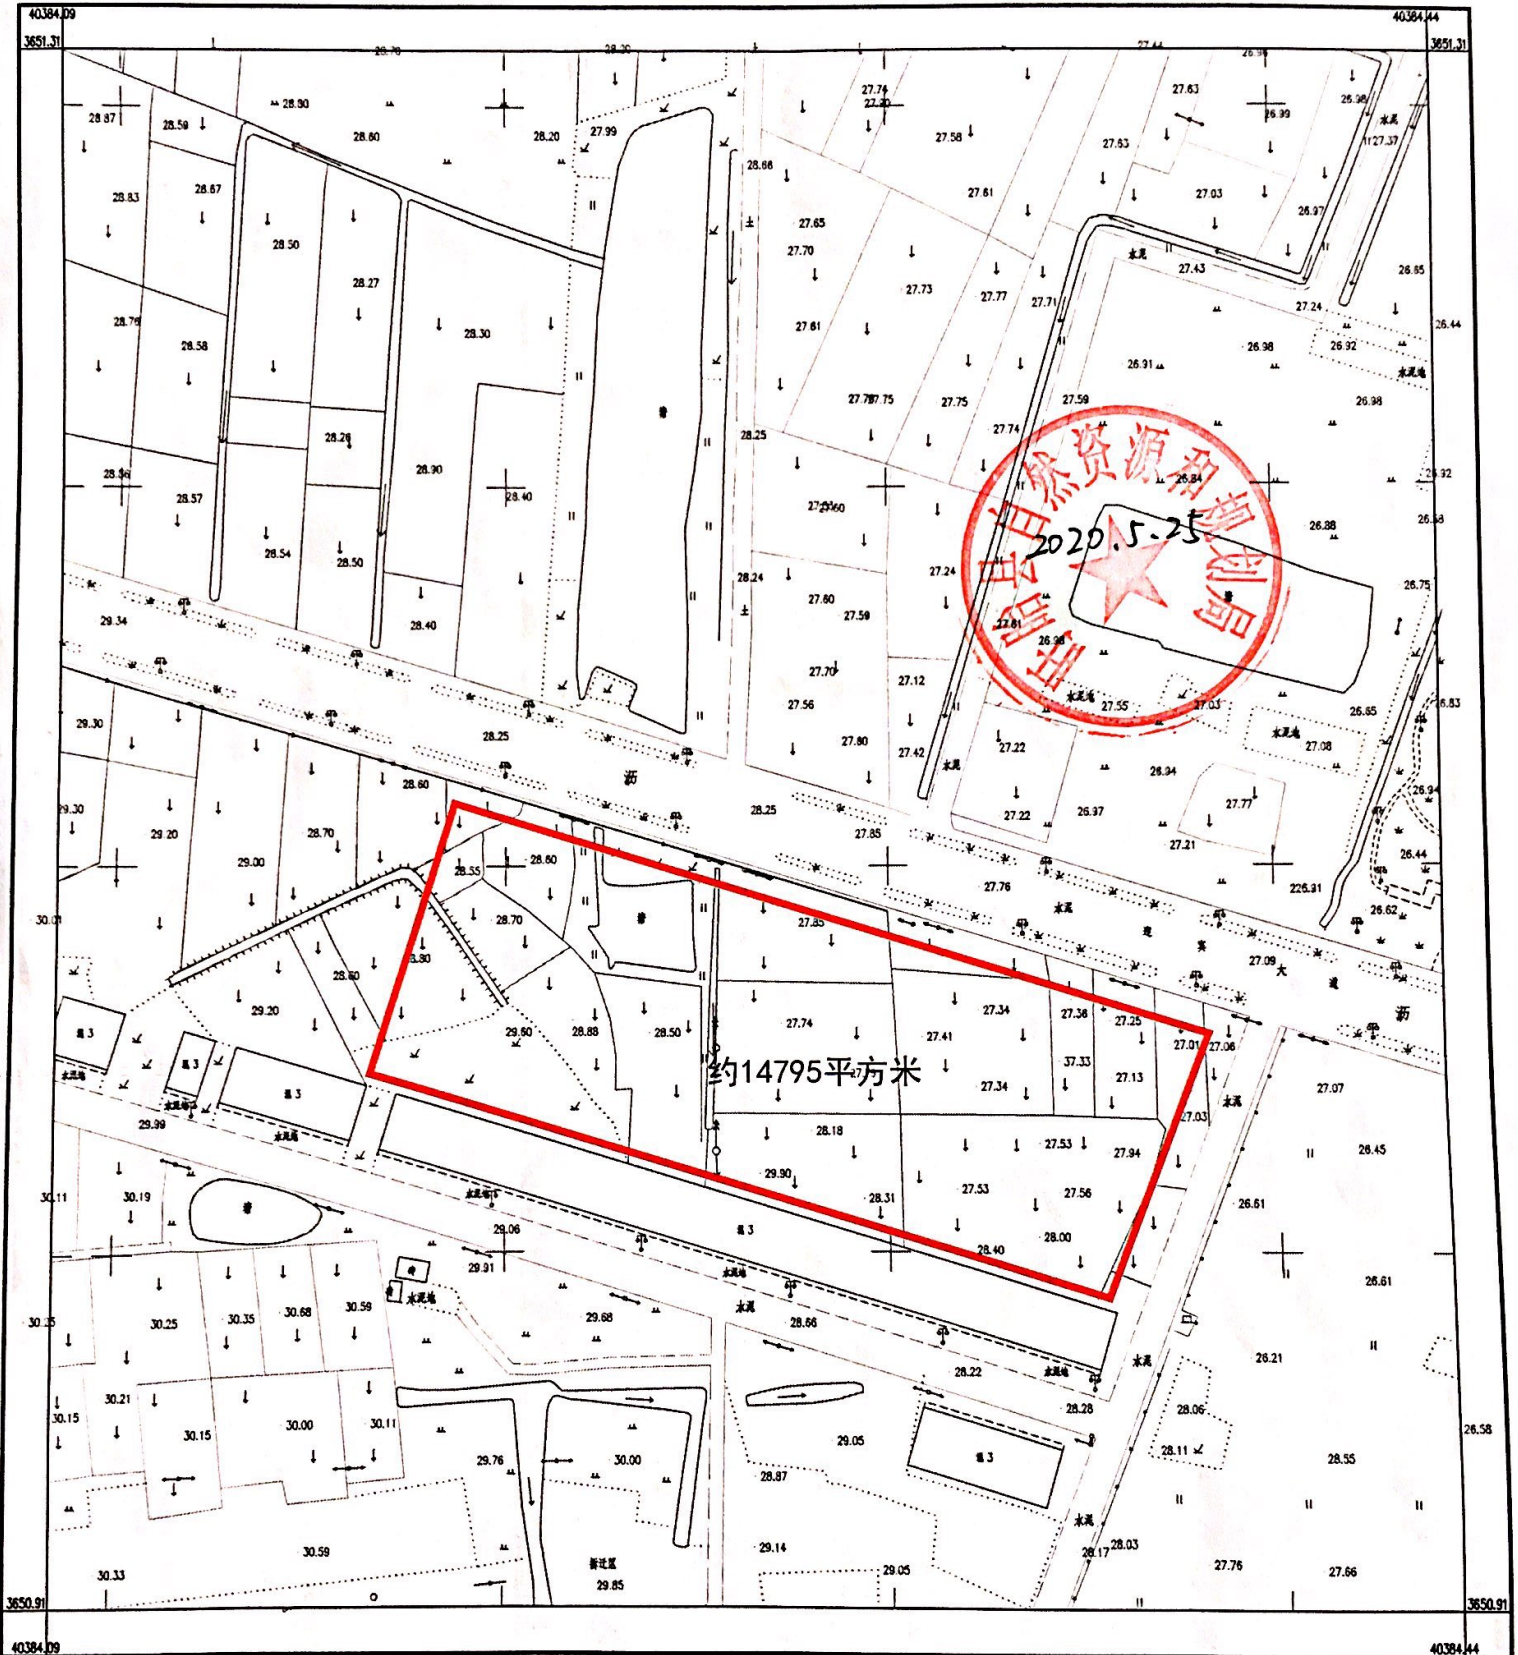

国家2000坐标系，中央子午线120°。  
1985国家高程基准，等高距为1米。  
2007版图式。  
2019年07月数字化制图。

1:1000

附注：



扫描全能王 创建