


# LZG (2019) 051 中信华电子产业园北侧盐河路东侧地形图

## 3743.4-40428.7

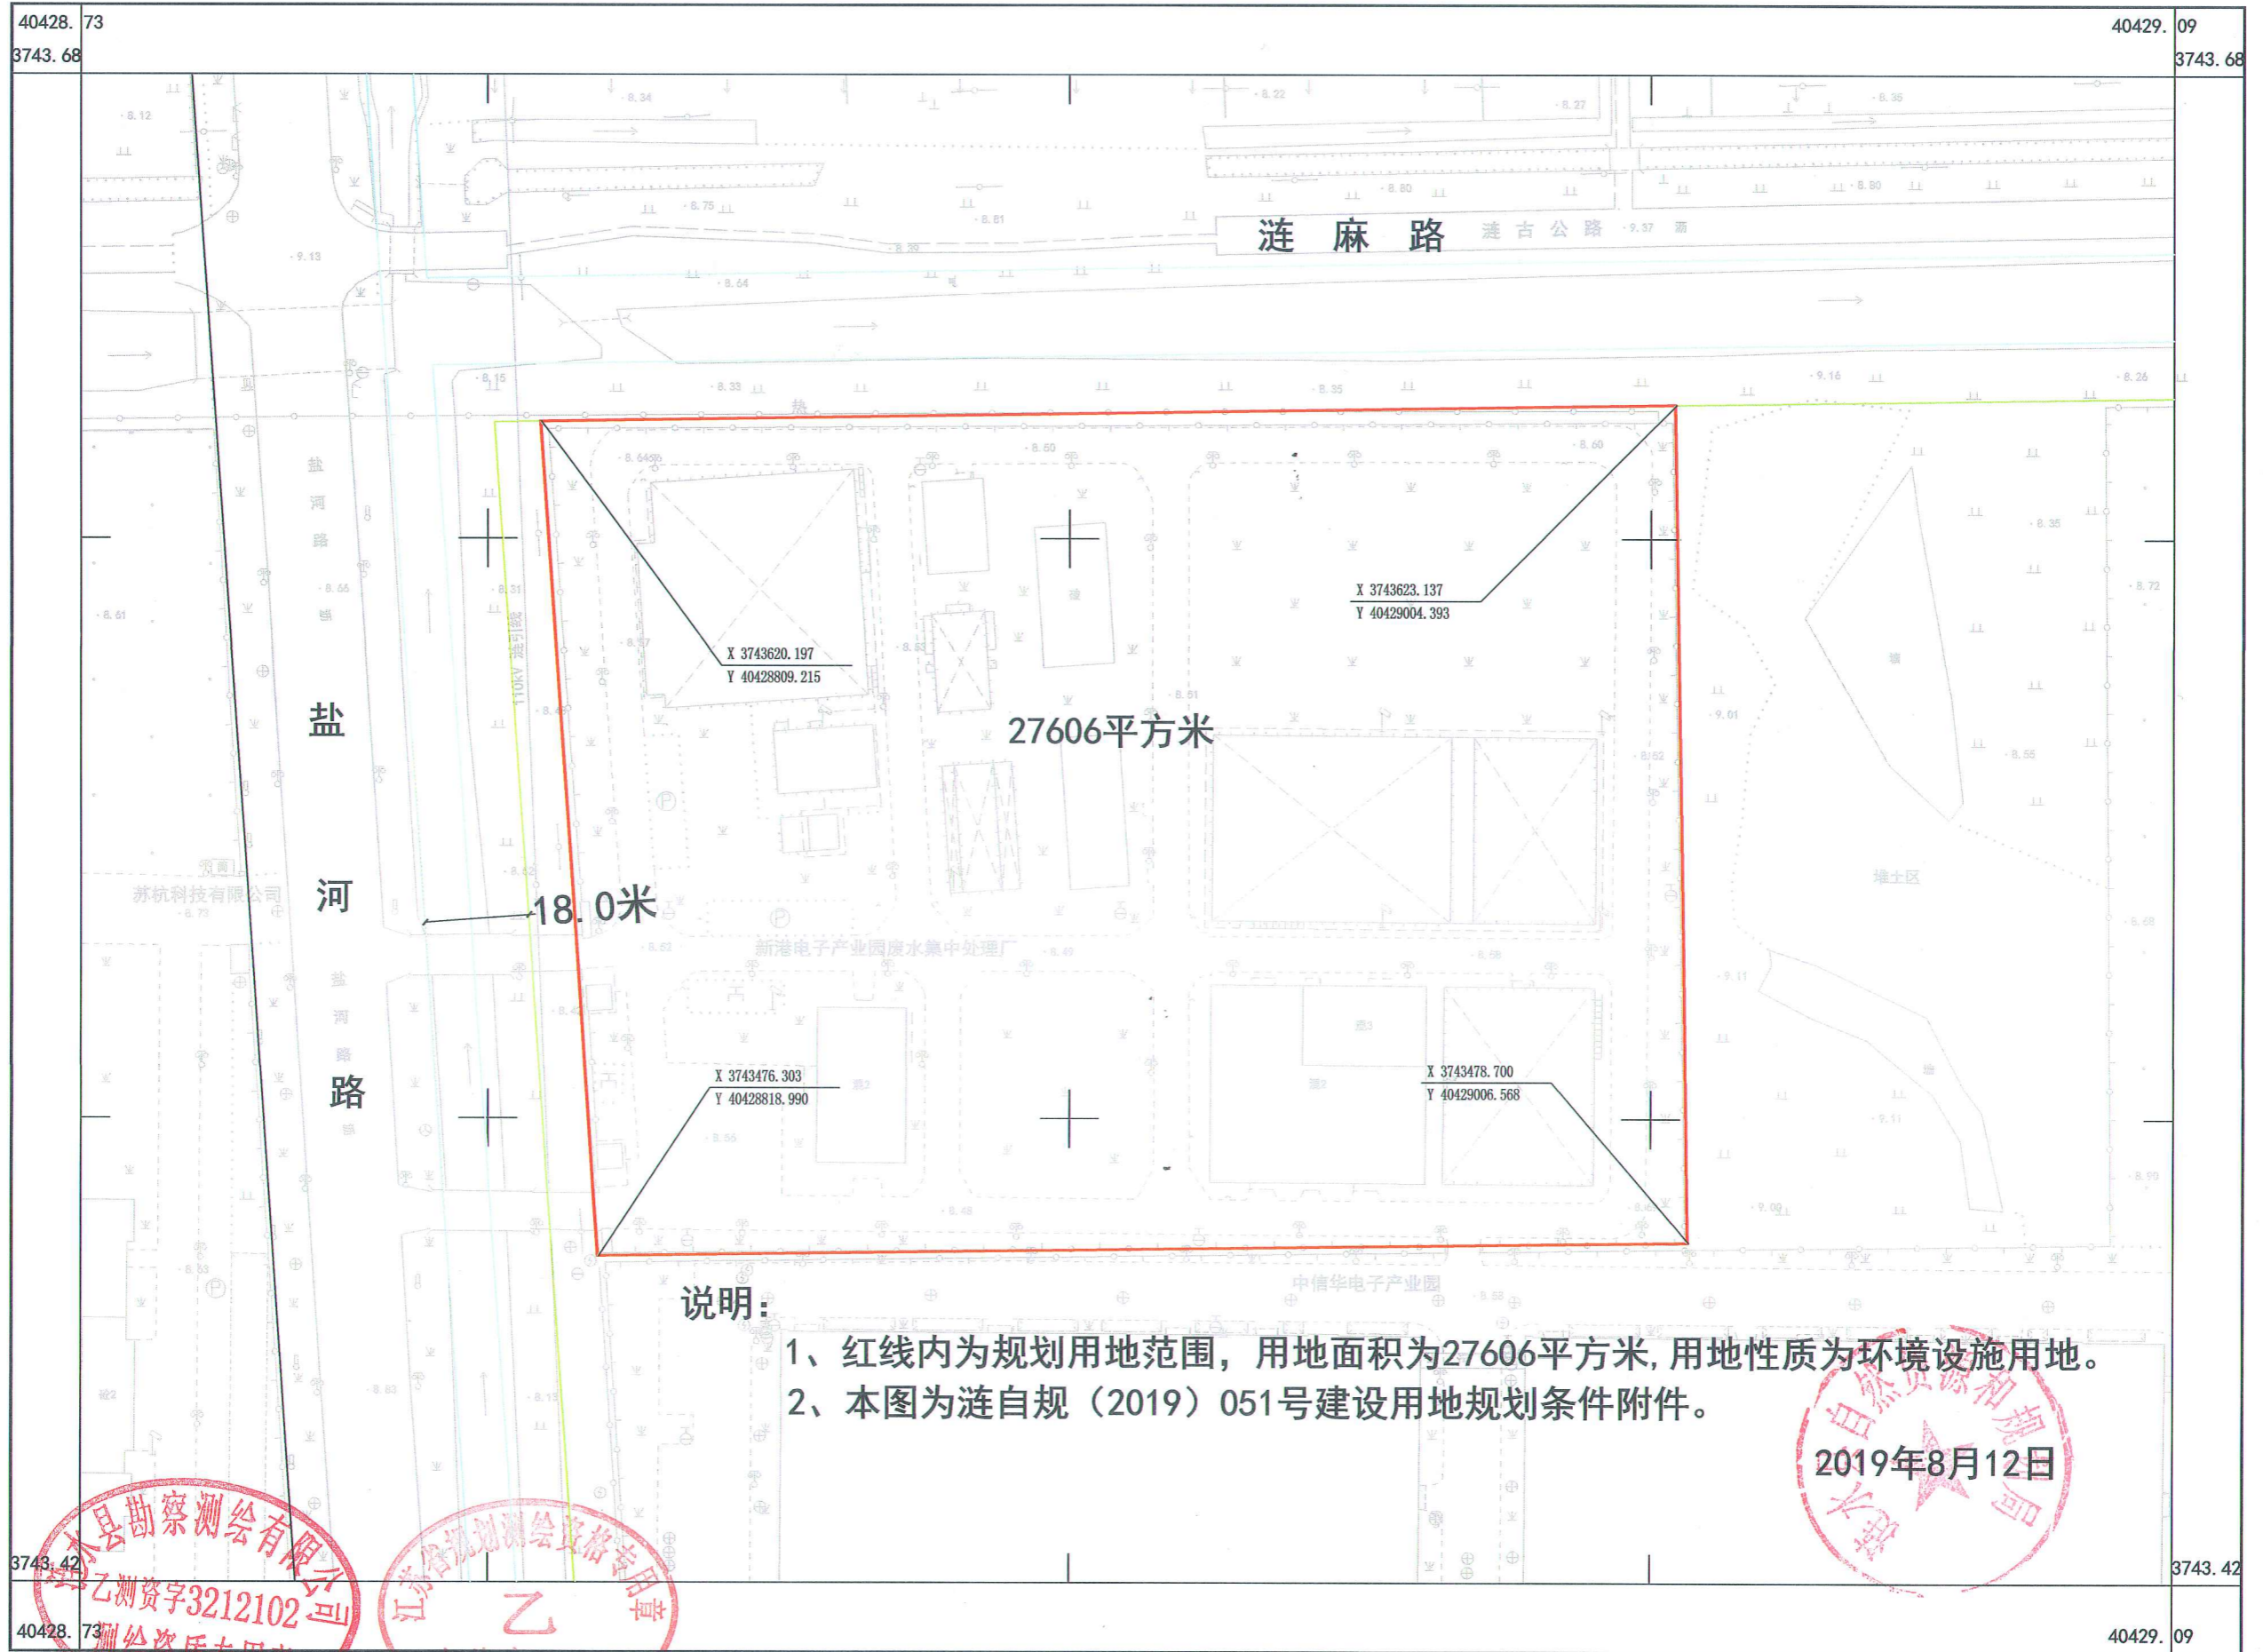


**说明:**

- 1、红线内为规划用地范围, 用地面积为27606平方米, 用地性质为环境设施用地。
- 2、本图为涟自规(2019)051号建设用地规划条件附件。



涟水县勘察测绘有限公司

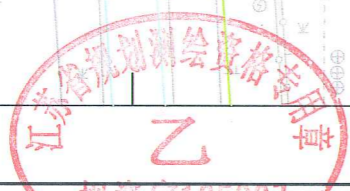

CGCS2000坐标系高斯平面坐标(中央子午线经度: 120°)  
 1985国家高程基准, 等高距为0.5m。  
 GB/T 20257.1-2017国家基本比例尺地图图式 第1部分  
 1:500 1:1000 1:2000地形图图式  
 2019年8月测制。

40428.73  
3743.68

40429.09  
3743.68

3743.42

3743.42

40428.73

40429.09