


LZG (2019) 098 领秀花都东北角地形图

3739.7-40429.6

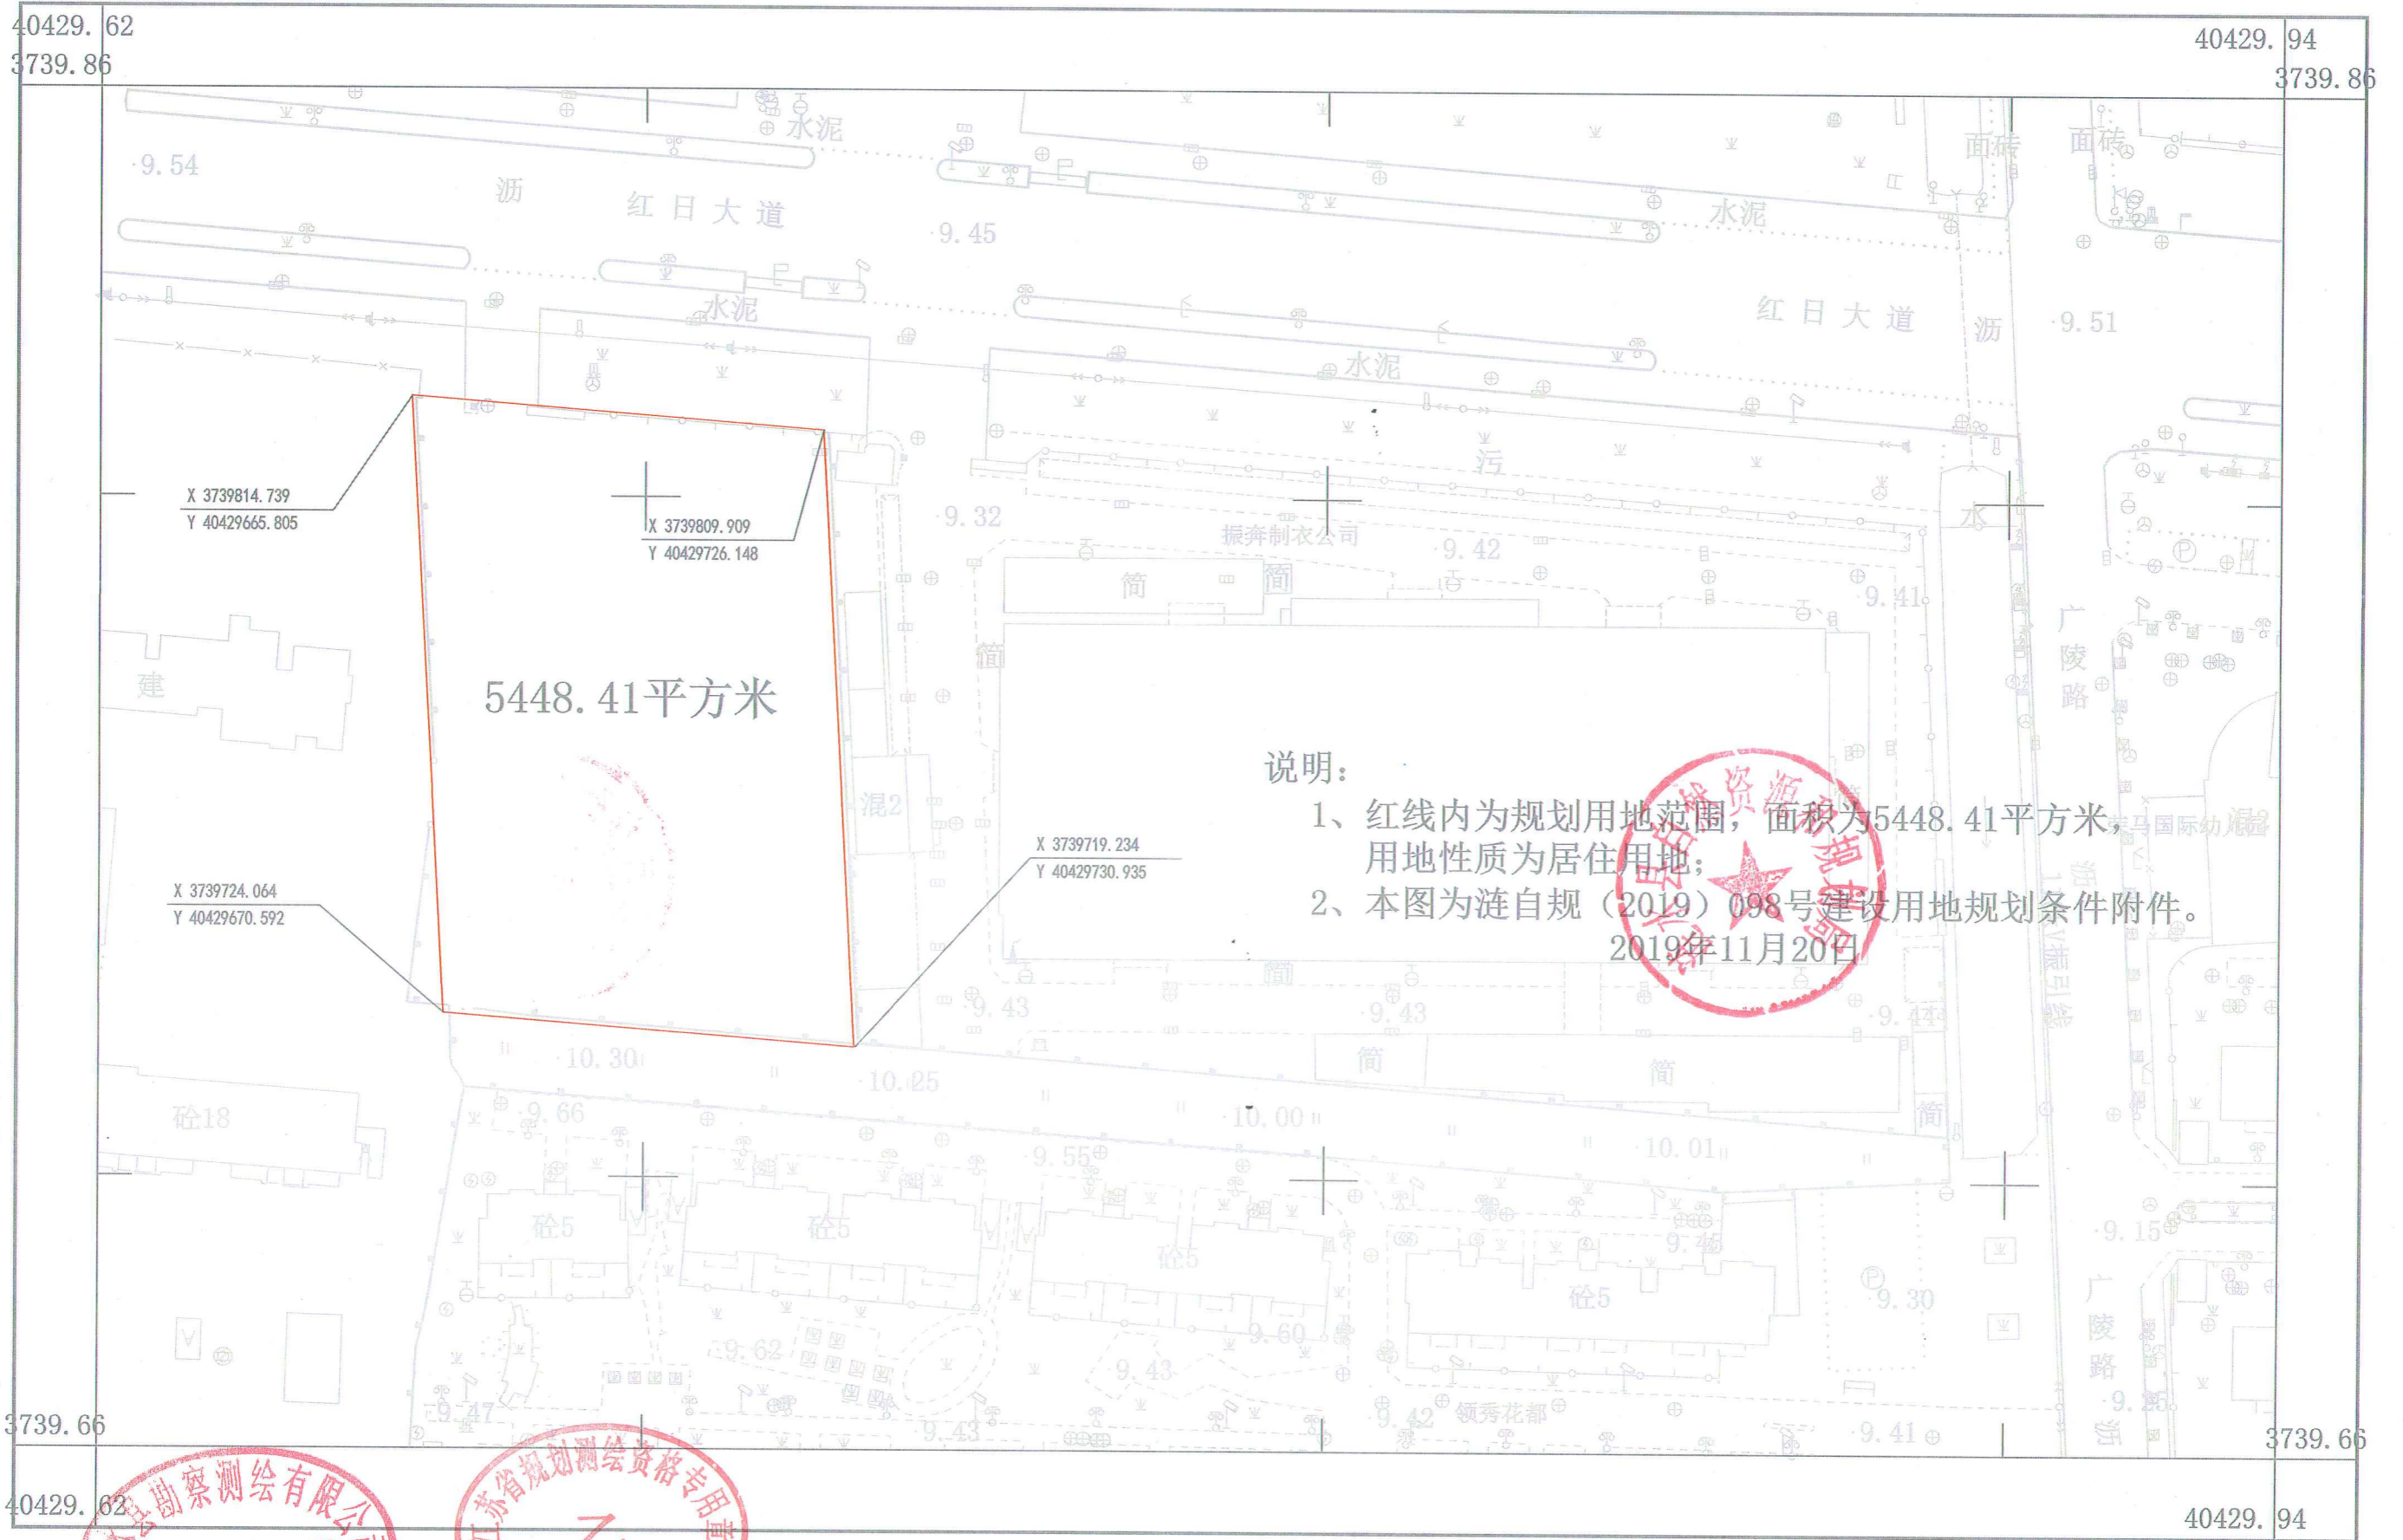

说明:

- 1、红线内为规划用地范围，面积为5448.41平方米，用地性质为居住用地；
- 2、本图为涟自规（2019）098号建设用地规划条件附件。

2019年11月20日



涟水县勘察测绘有限公司

CGCS2000坐标系高斯正形投影面坐标（中央子午线经度：120°）
 1985国家高程基准，等高距为0.5m。
 GB/T 20257.1-2017国家基本比例尺地图图式 第1部分
 1:500 1:1000 1:2000地形图图式
 2019年4月测制。



测量员：
 绘图员：
 检查员：