


淮金线西侧、金湖路南侧地块二用地红线图



该红线图仅作为征地和测量使用，
具体尺寸及定位以测量数据为准。

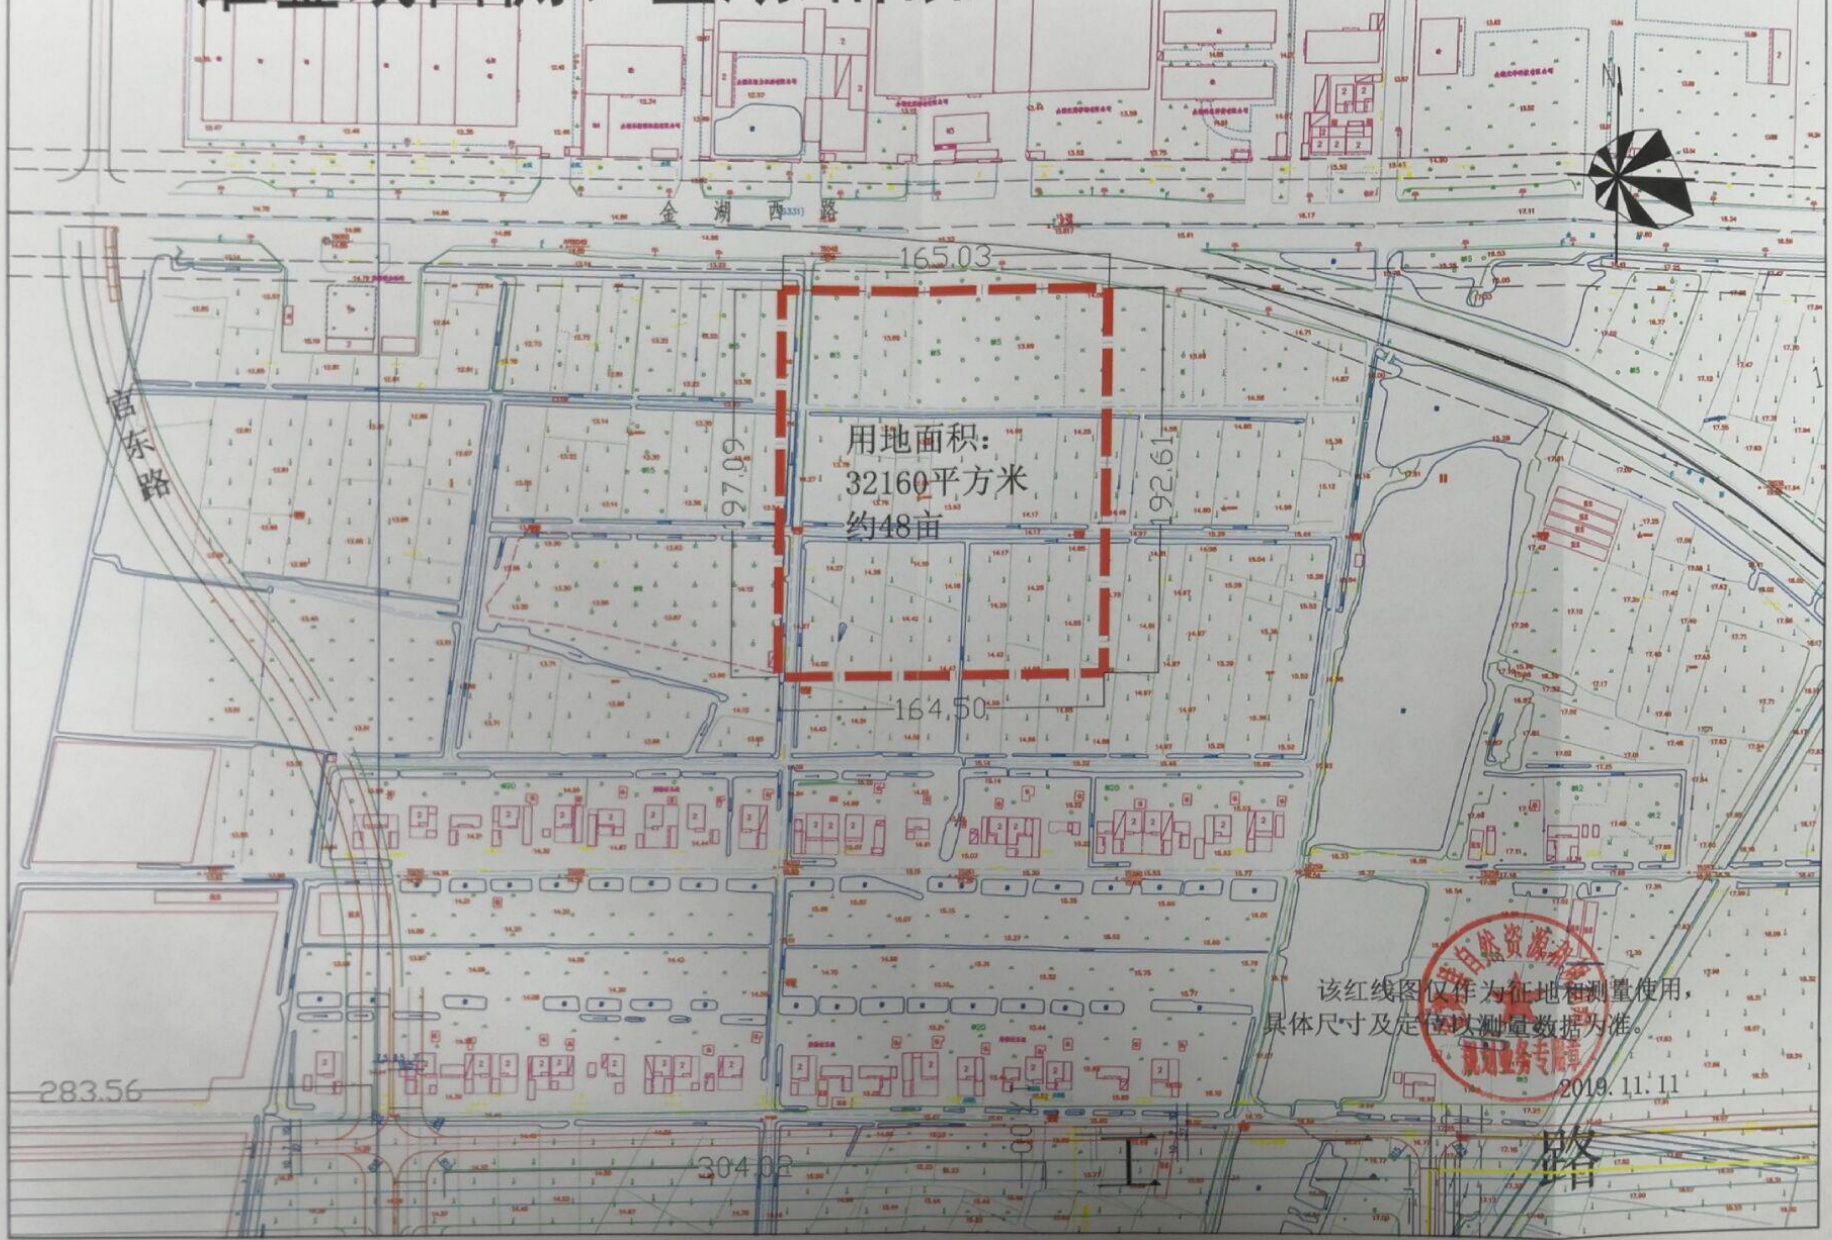

2019. 11. 11

283.56

304.02

路