



LZG (2019) 099涟水县供电公司物资仓库征地地形图
42.23-496.88

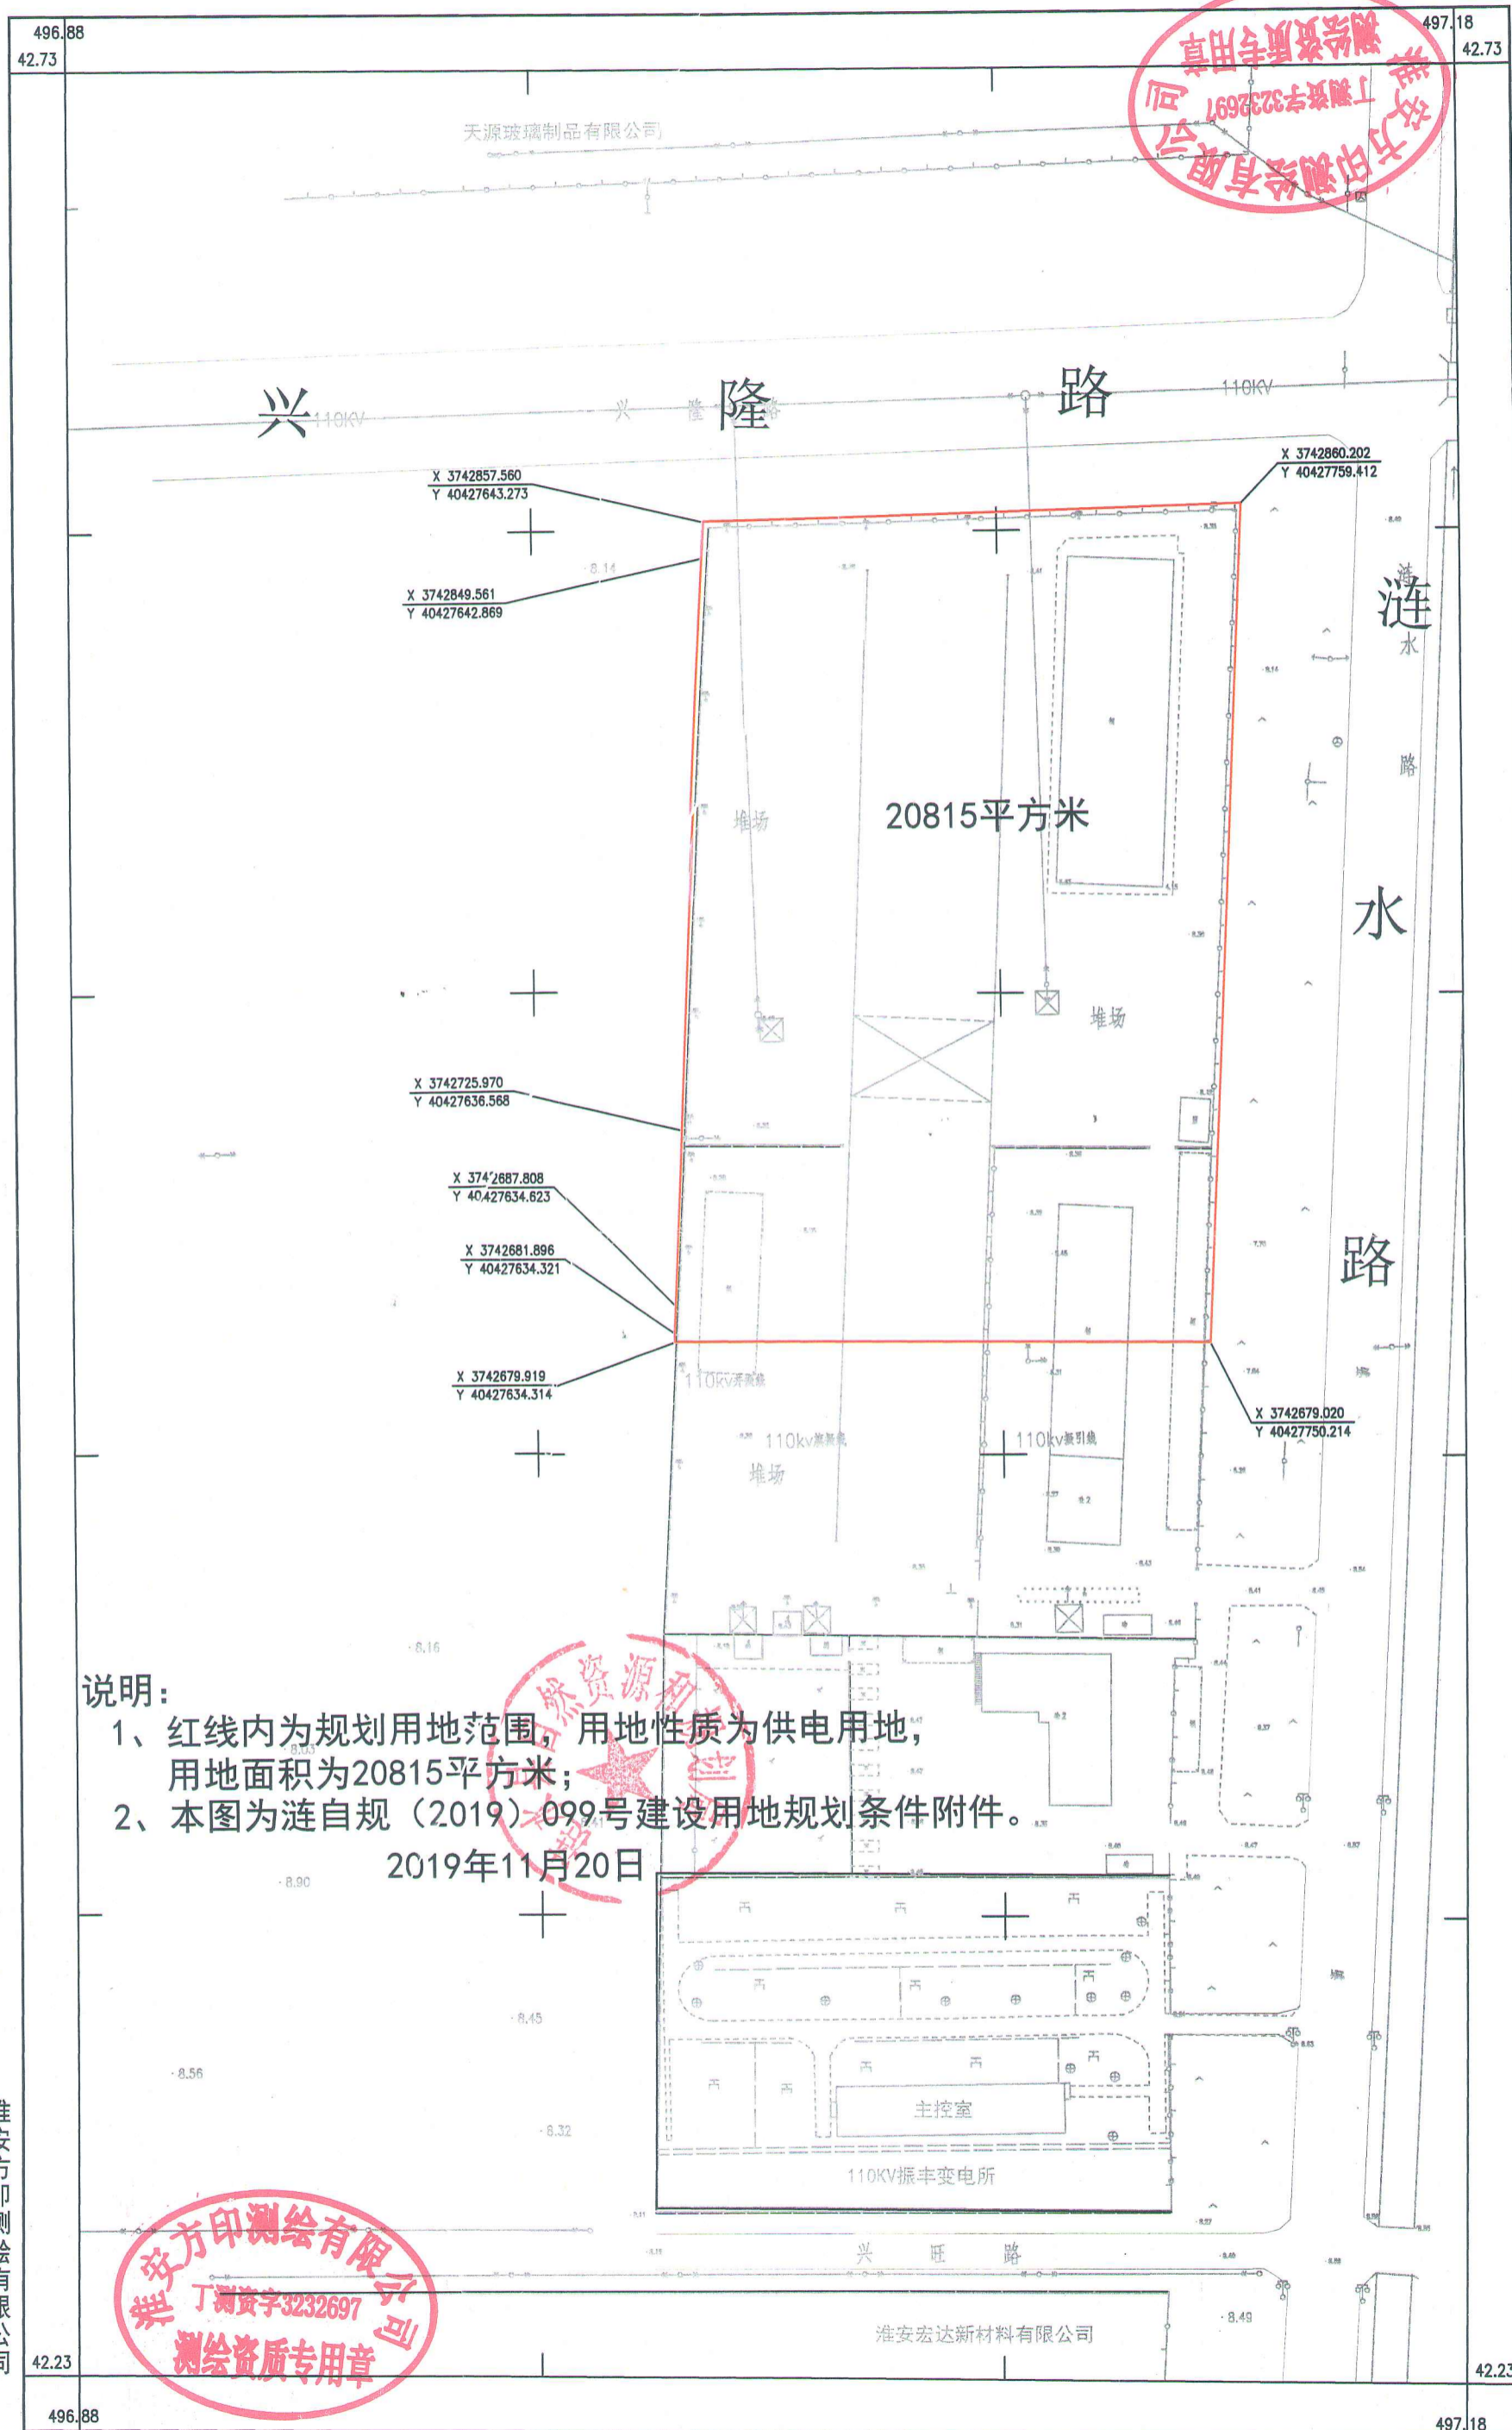

说明:

- 1、红线内为规划用地范围，用地性质为供电用地，用地面积为20815平方米；
- 2、本图为涟自规(2019)099号建设用地规划条件附件。

2019年11月20日

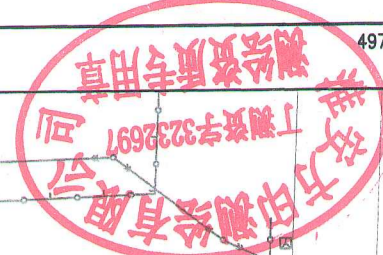

由 Autodesk 教育版产品制作

由 Autodesk 教育版产品制作

淮安方印测绘有限公司