


LZG (2020) 018-20东胡集风电升压站地形图  
3752.48-514.69

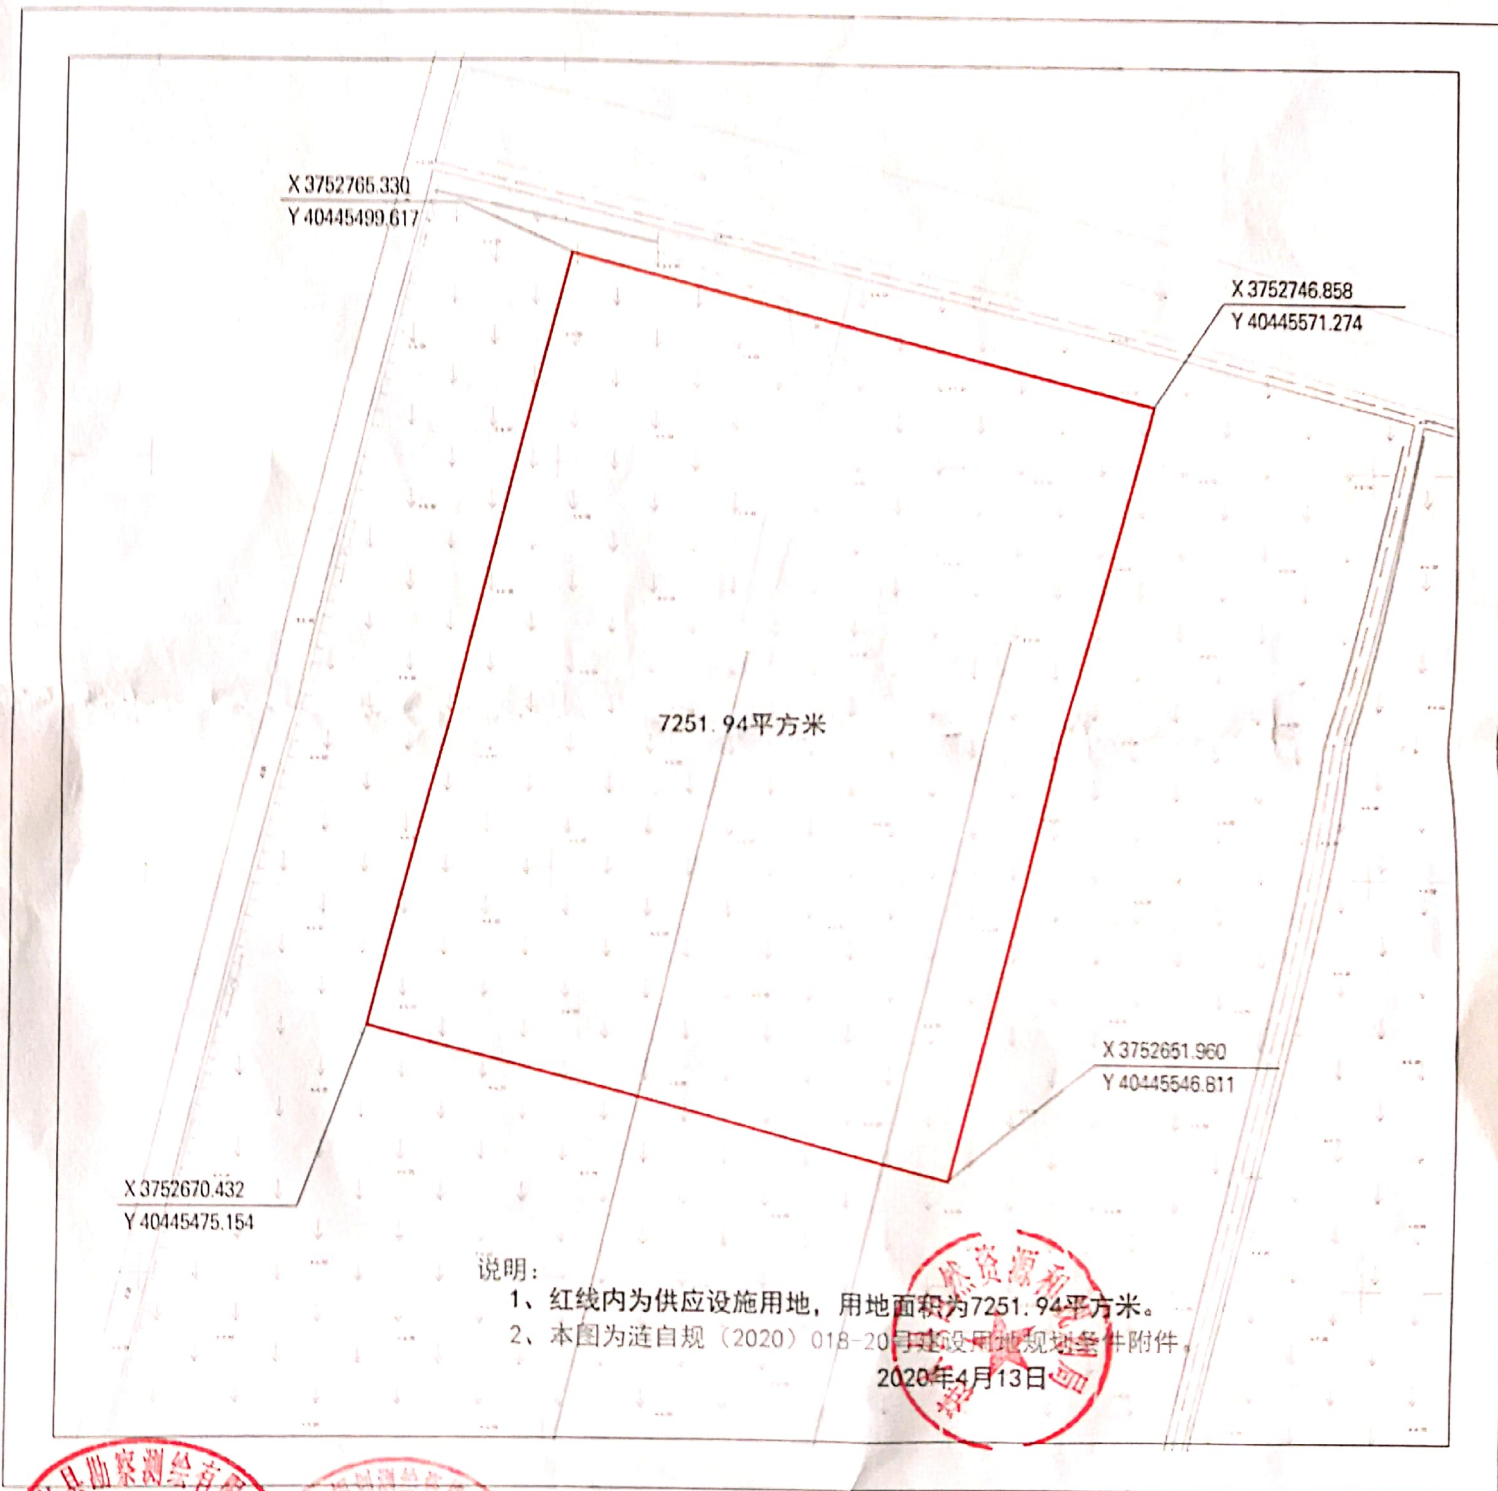

说明:

- 1、红线内为供应设施用地，用地面积为7251.94平方米。
- 2、本图为连自规（2020）018-20号建设用地规划条件附件，2020年4月13日

道水具勘察测绘有限公司

