


LZG (2019) 011兴隆路北侧创新路东侧地形图


3742.8-428.3

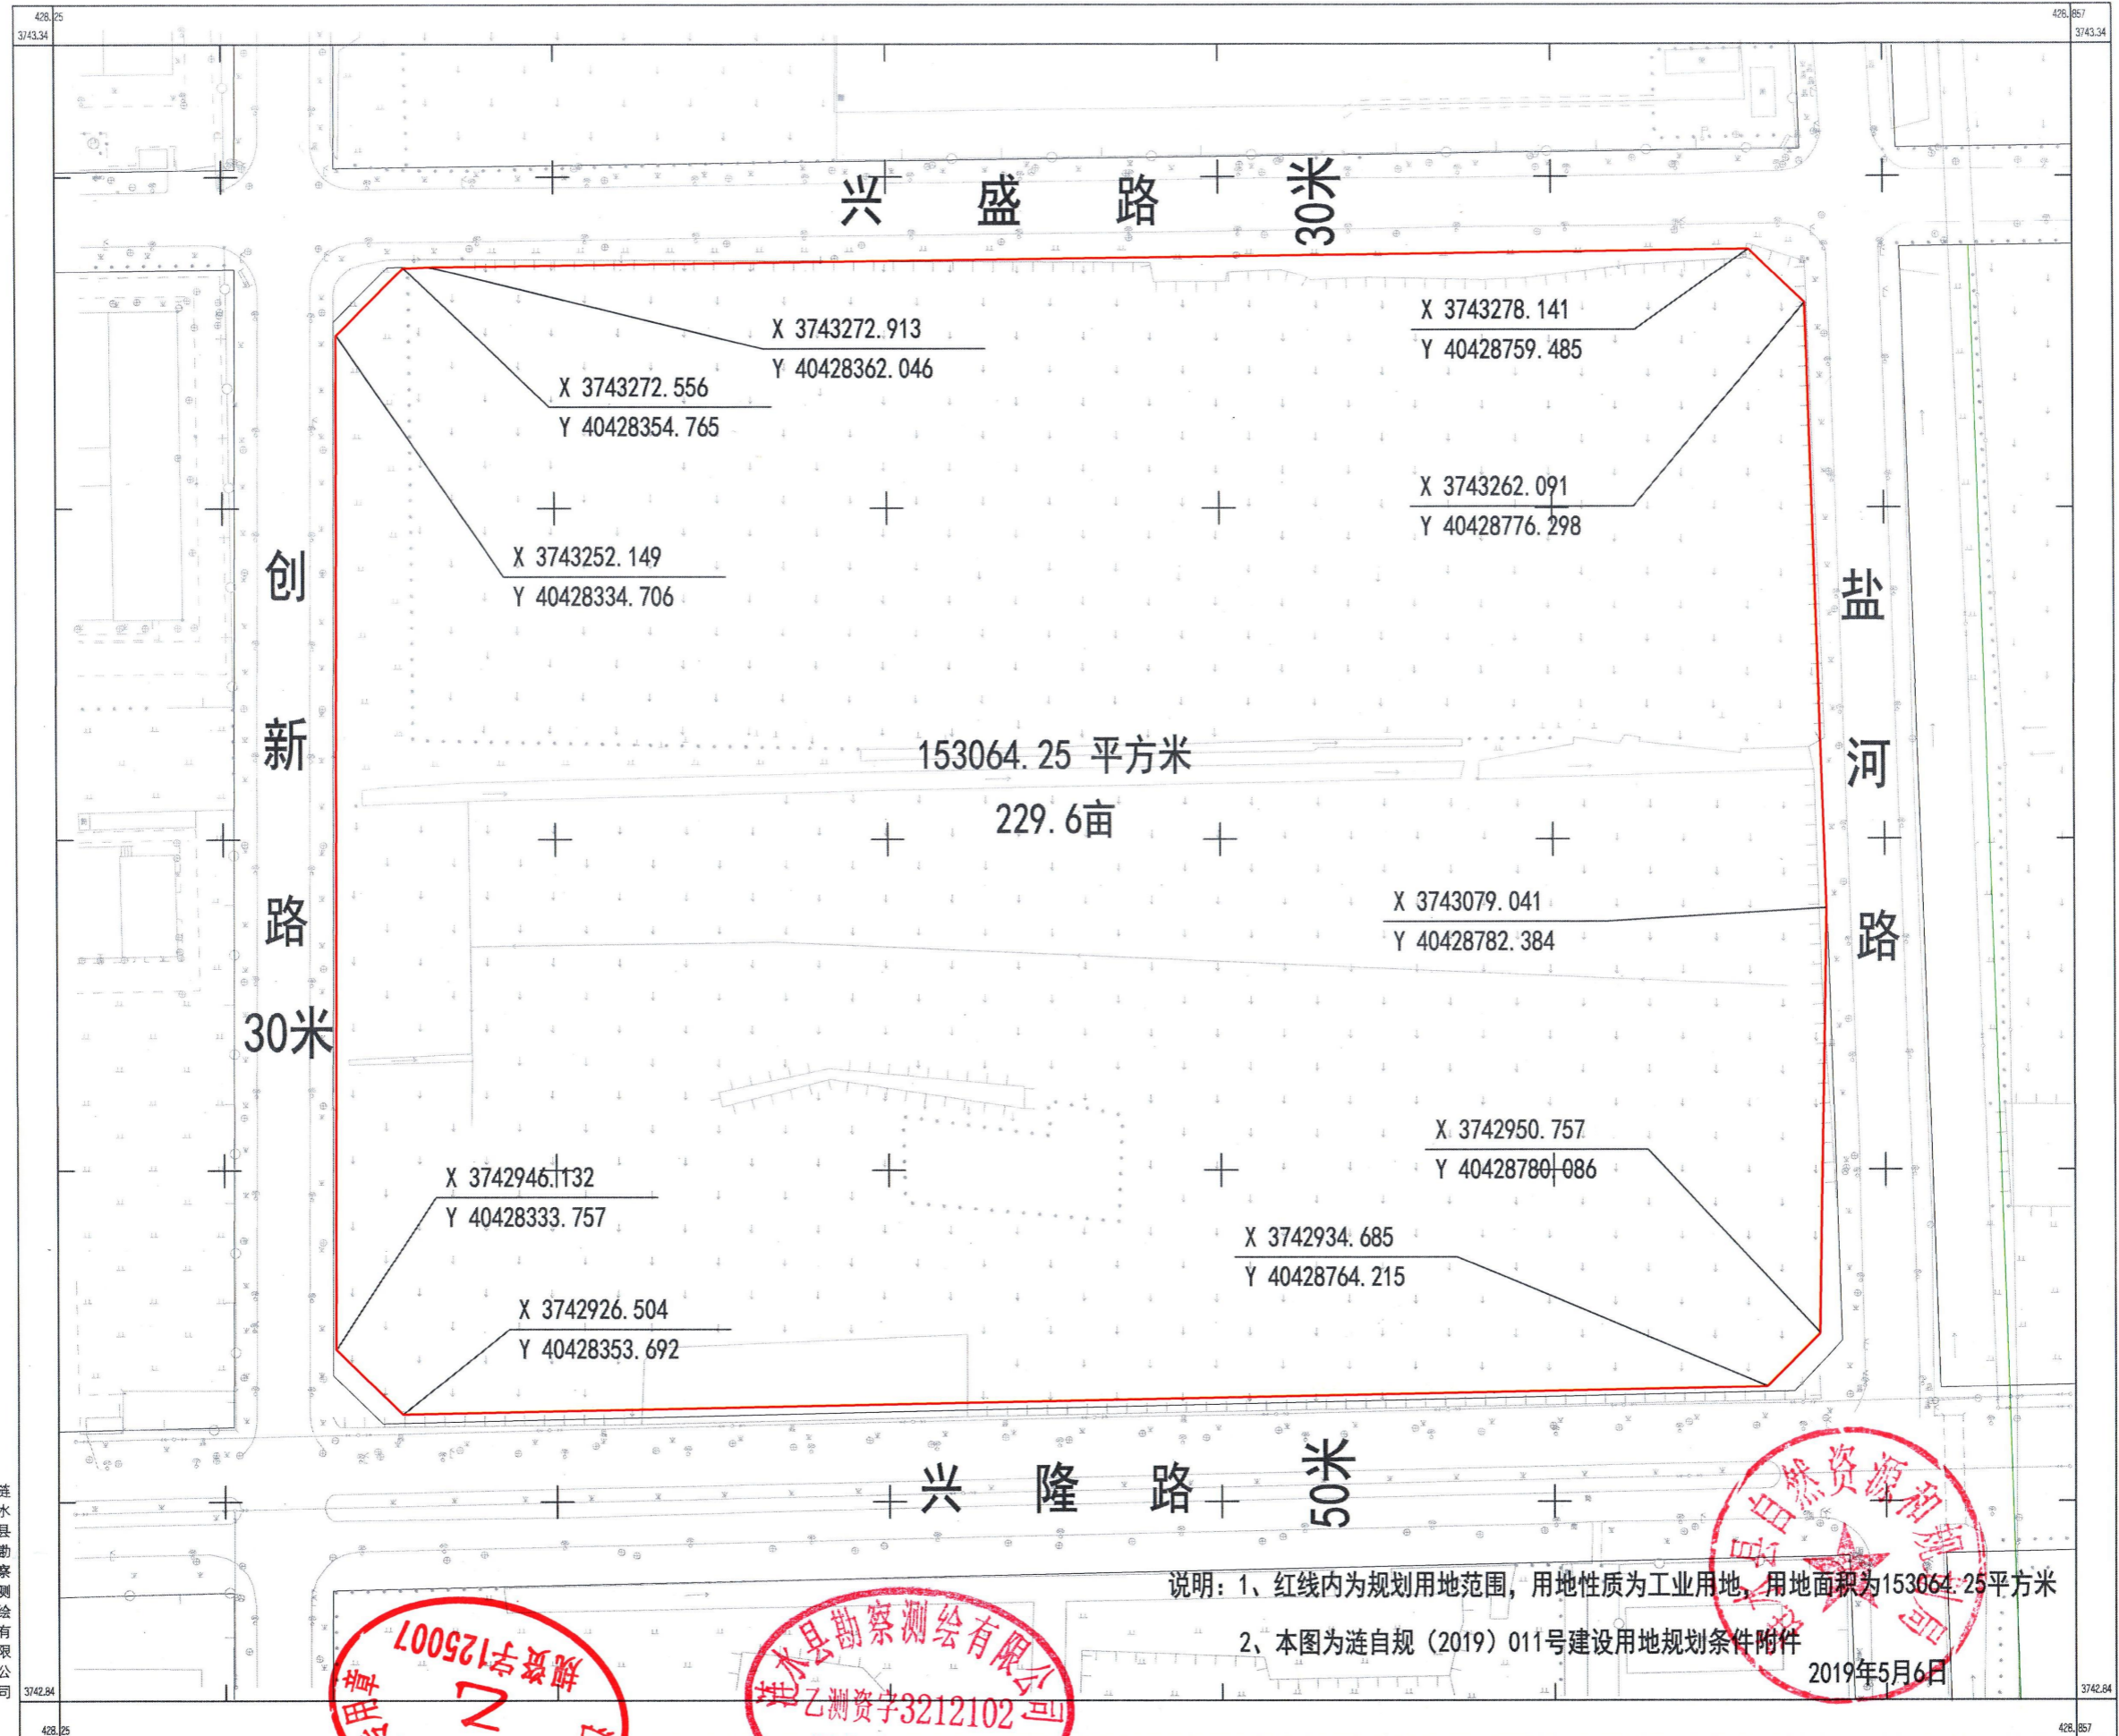

说明: 1、红线内为规划用地范围, 用地性质为工业用地, 用地面积为153064.25平方米

2、本图为涟自规(2019)011号建设用地规划条件附件

2019年5月6日

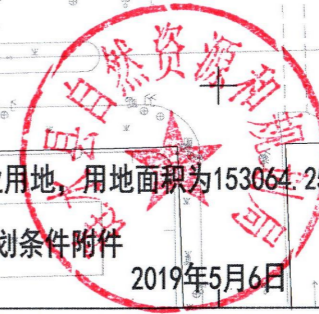

涟水县勘察测绘有限公司

CG2000坐标系高斯平面坐标(中央子午线经度: 120°)
1985国家高程基准
GB/T20257.1-2017 国家基本比例尺地形图式 第1部分:
1:500 1:1000 1:2000地形图图式
2015年9月测绘

附注: 图内未标注结构和层数的房屋为一层房屋。