




# LZG(2019)058兴业路南侧科创路西侧地形图

## 3742.0-40429.1

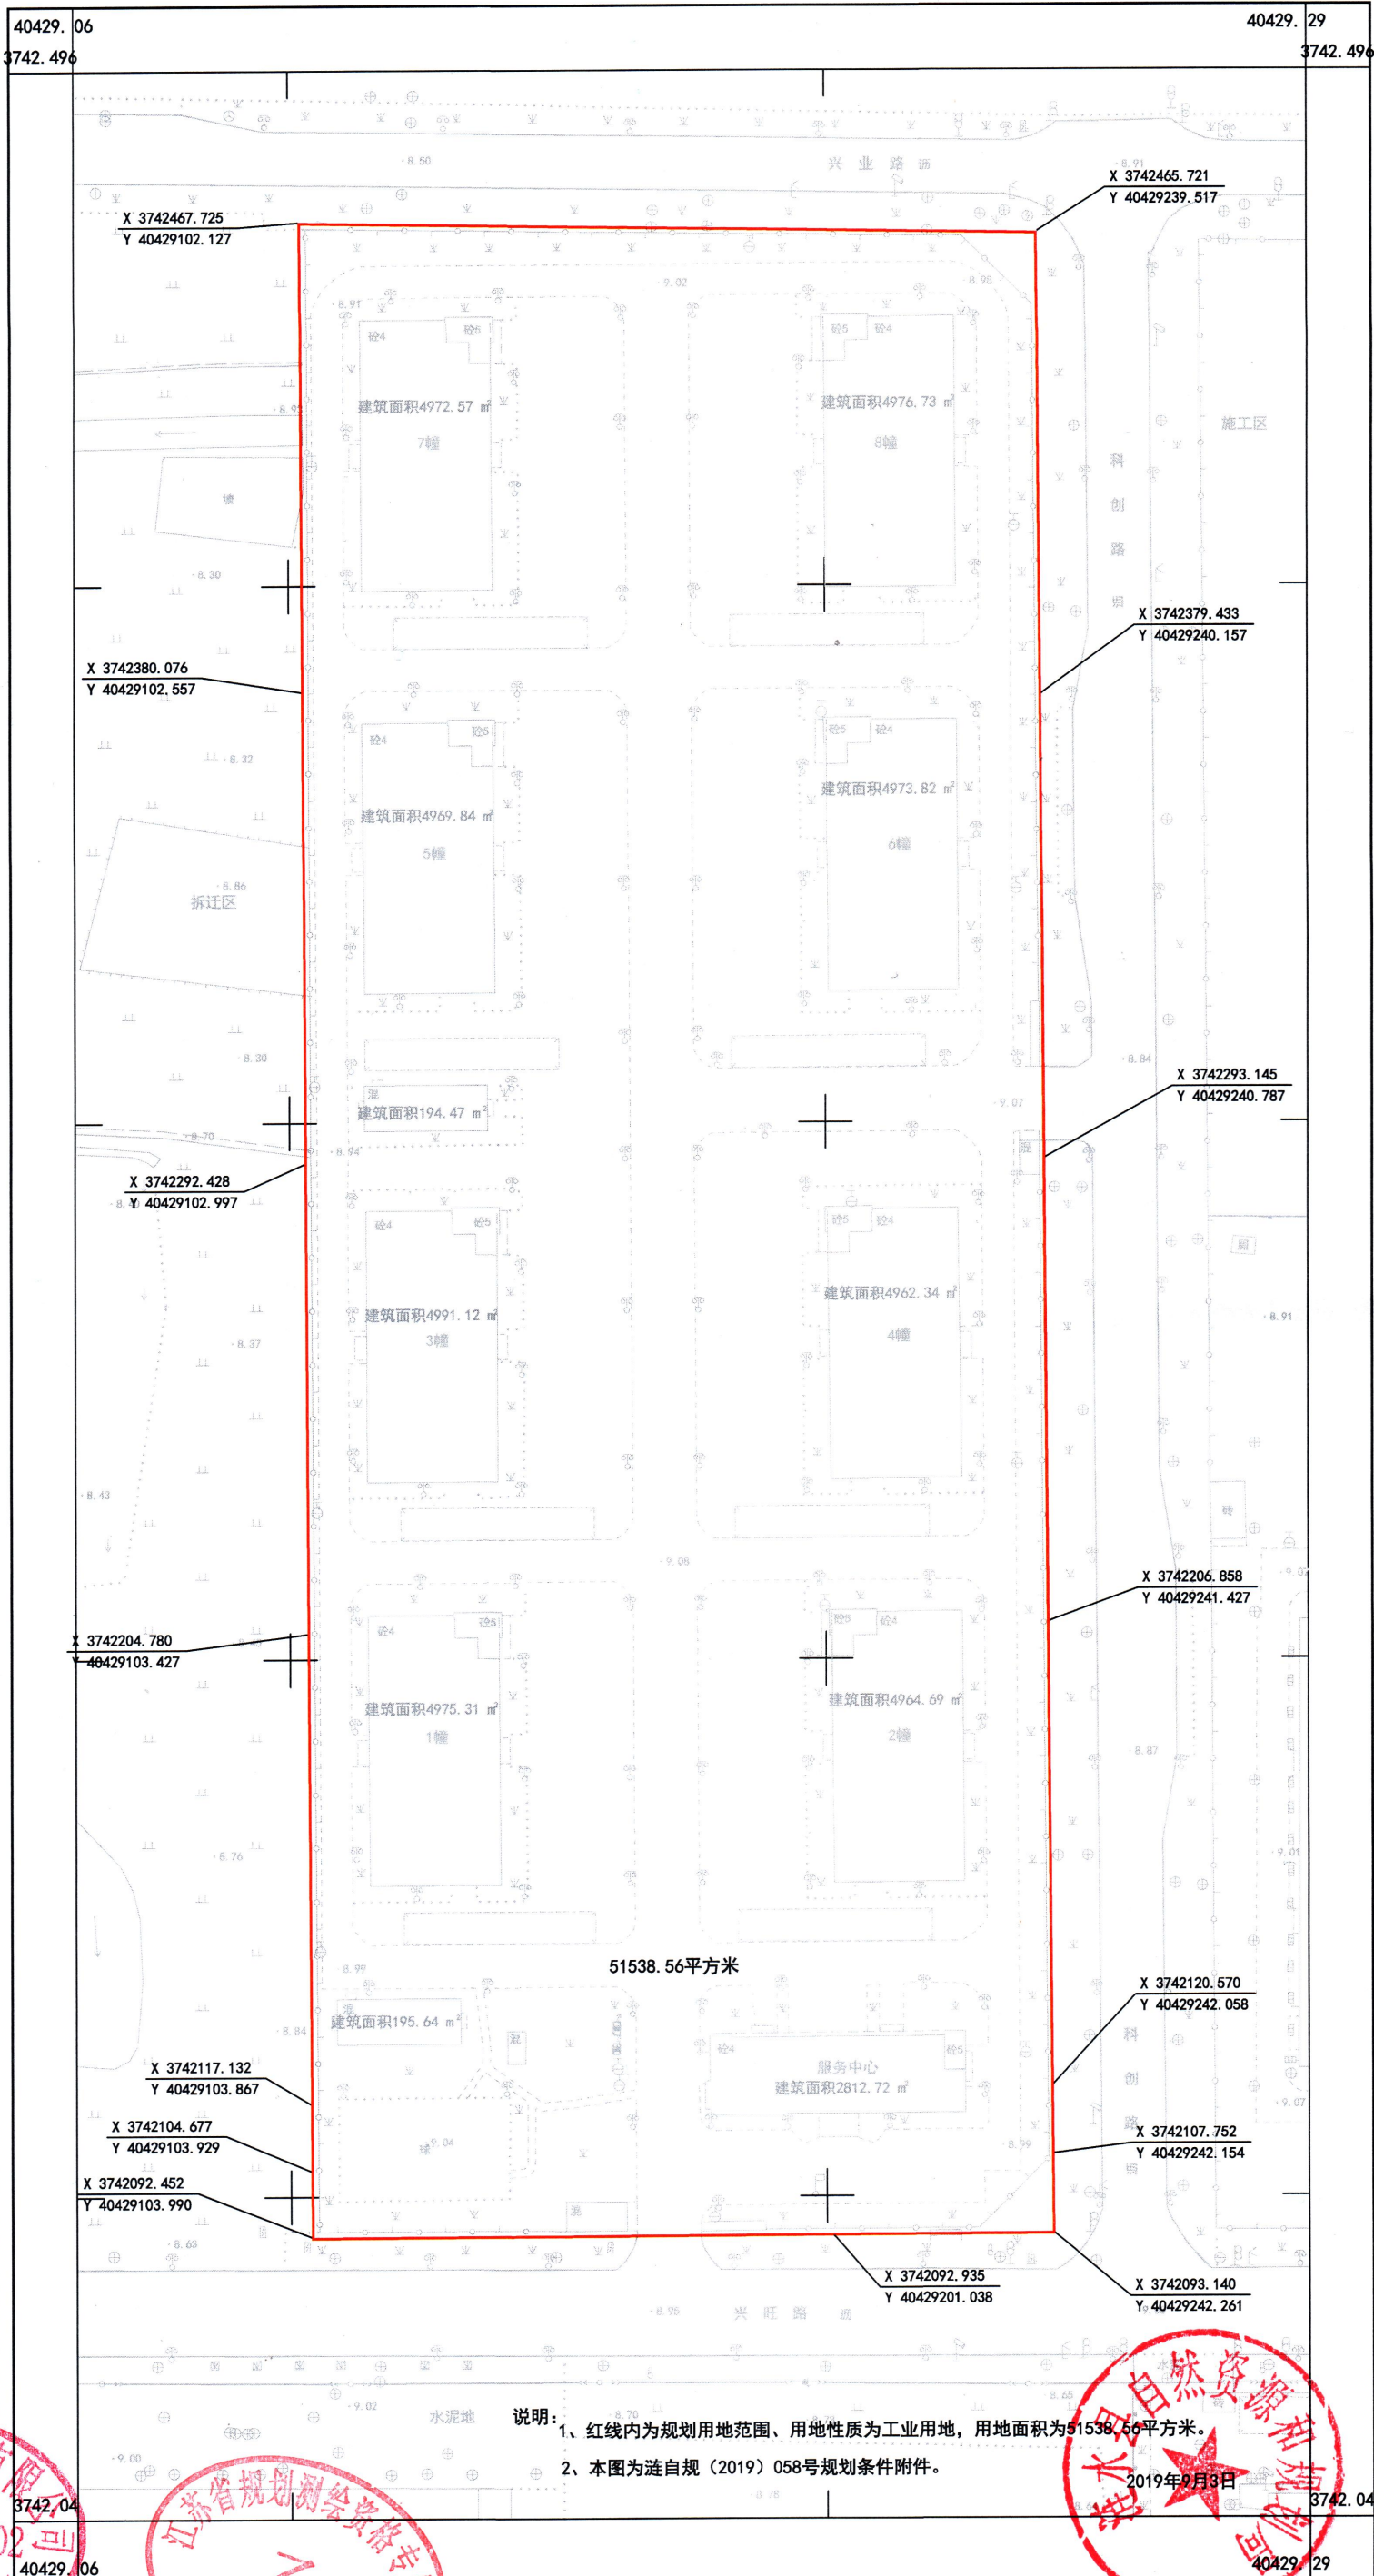

说明: 1、红线内为规划用地范围、用地性质为工业用地,用地面积为51538.56平方米。  
2、本图为连自规(2019)058号规划条件附件。

2019年9月3日

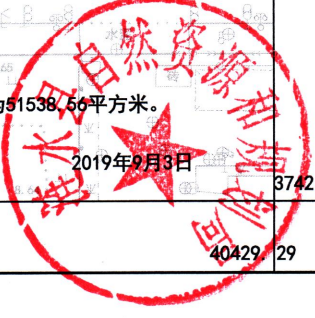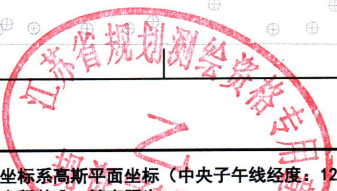

涟水县勘测测绘有限公司