


# 勘测定界图



地籍编号: 100101

地籍图号: 3807.60-4(483.75)

权利人: 228国道南侧地块一

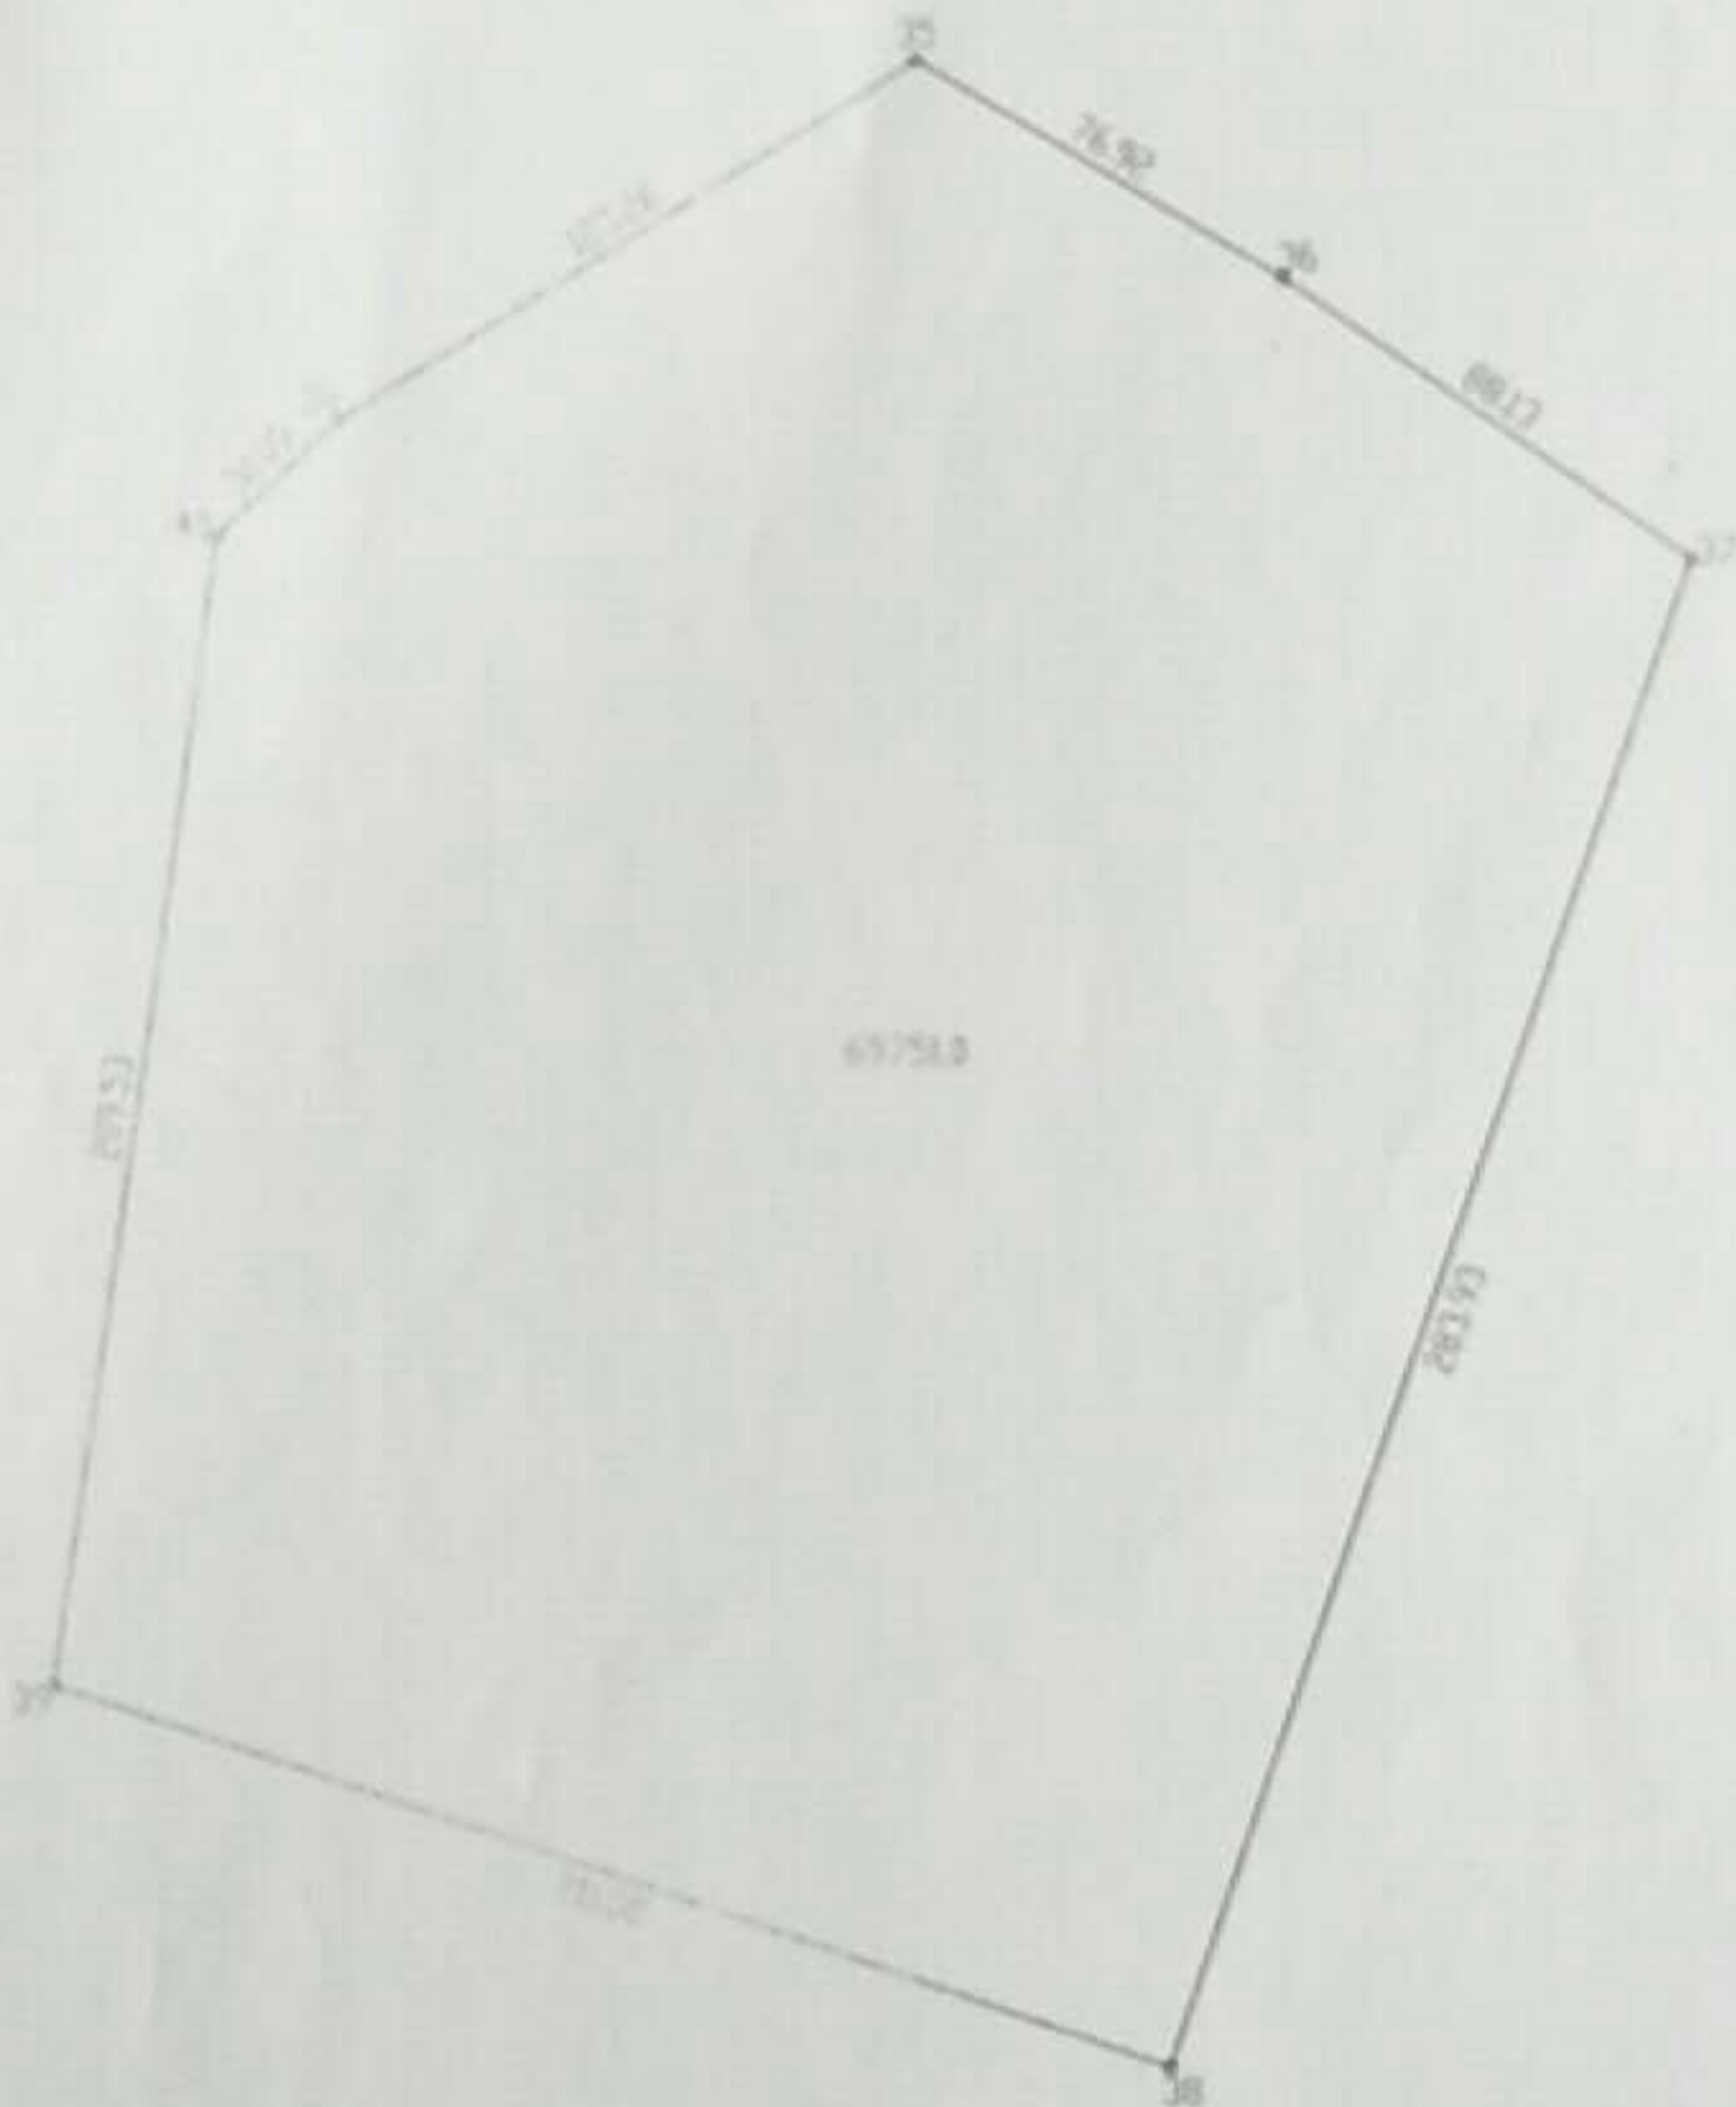

绘图日期: 2018年7月13日

1-2360

审核日期:



绘图员: 沈福平

审核员: 陈超