


名人馆地块用地勘测图

XY2018102

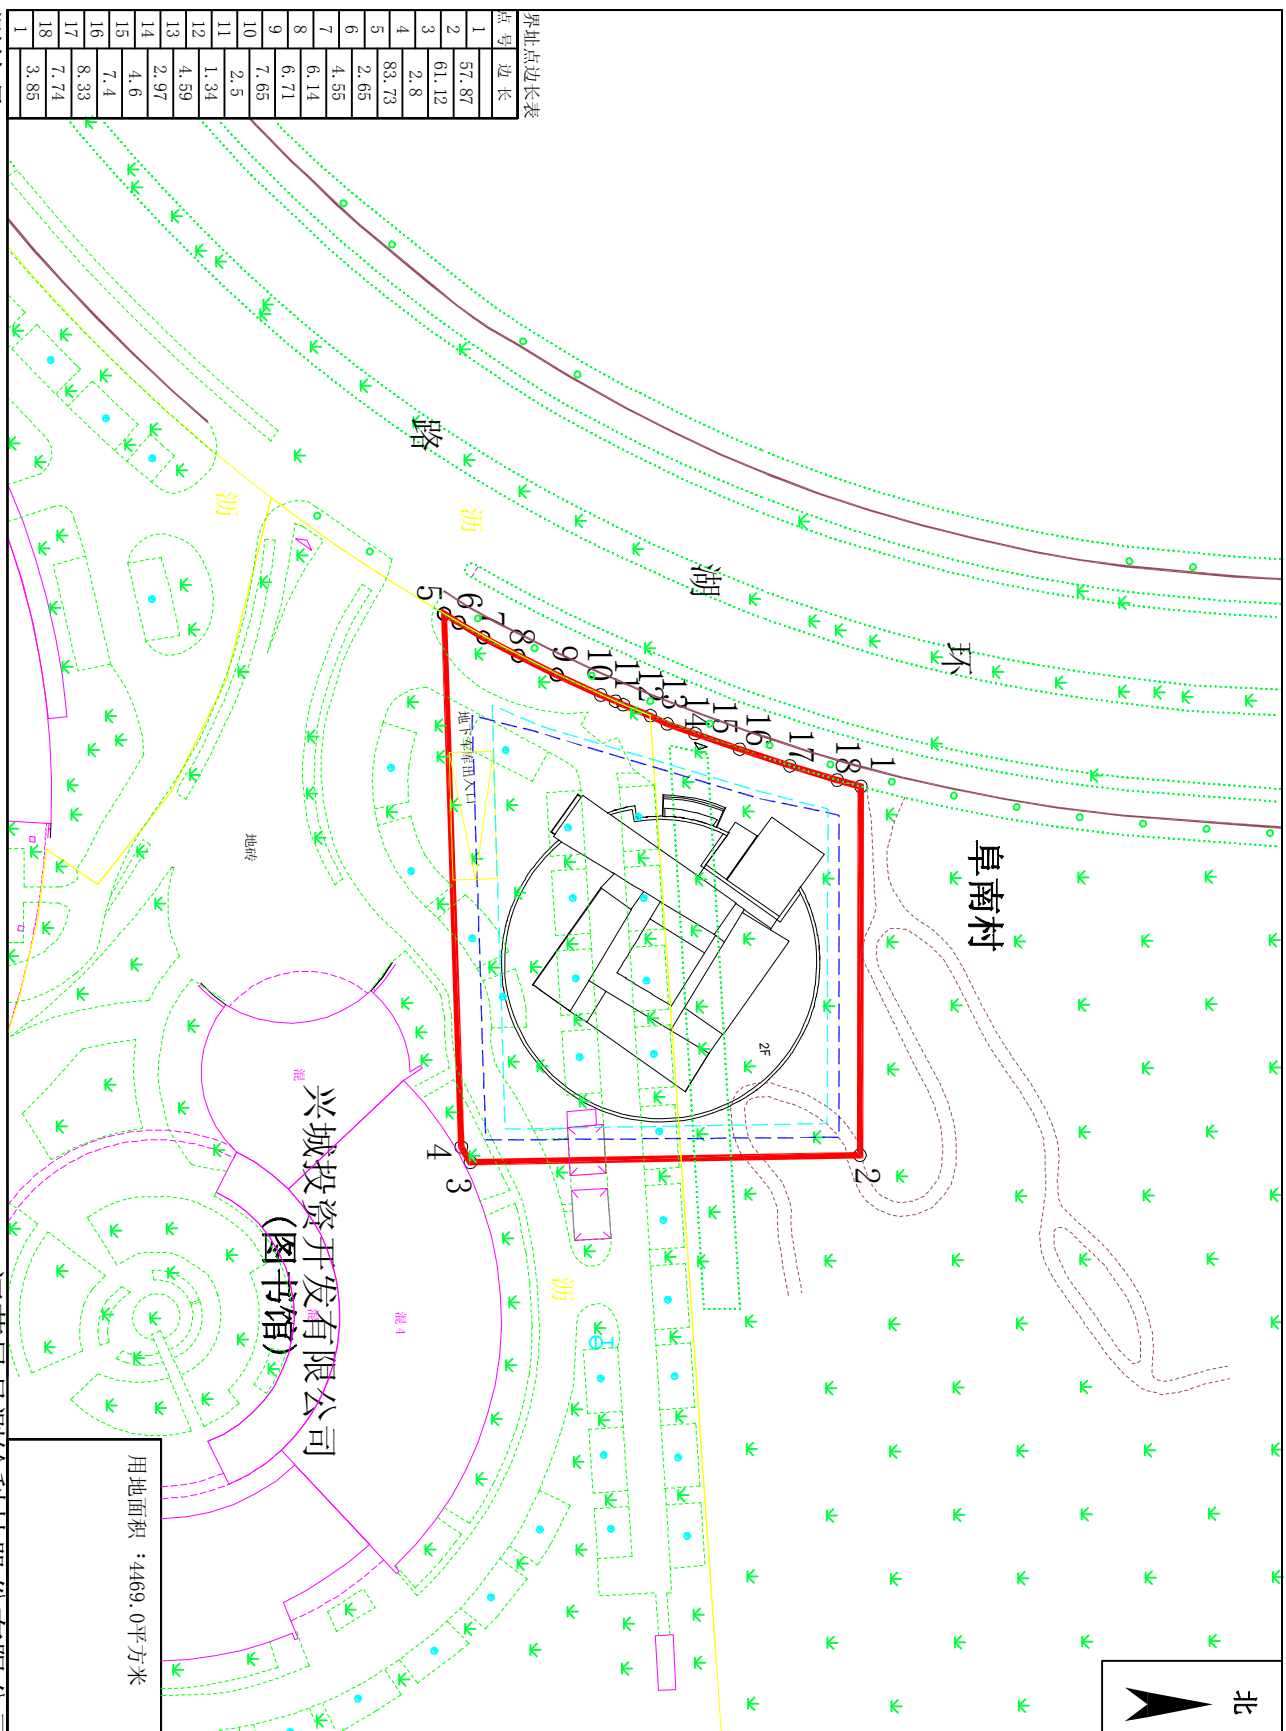

用地面积 : 4469.0平方米

界址点边长表

点号	边长
1	57.87
2	61.12
3	2.8
4	83.73
5	2.65
6	4.55
7	6.14
8	6.71
9	7.65
10	2.5
11	1.34
12	4.59
13	2.97
14	4.6
15	7.4
16	8.33
17	7.74
18	3.85

测绘员:
审核员:

1:1500

江苏星月测绘科技股份有限公司
2018.08