

宗地图


单位：米/平方米

宗地代码：320923021193GB00029

土地权利人：阜宁县土地储备中心-怡佳园三期

所在图幅号：3741.25-482.00

宗地面积：18427.54

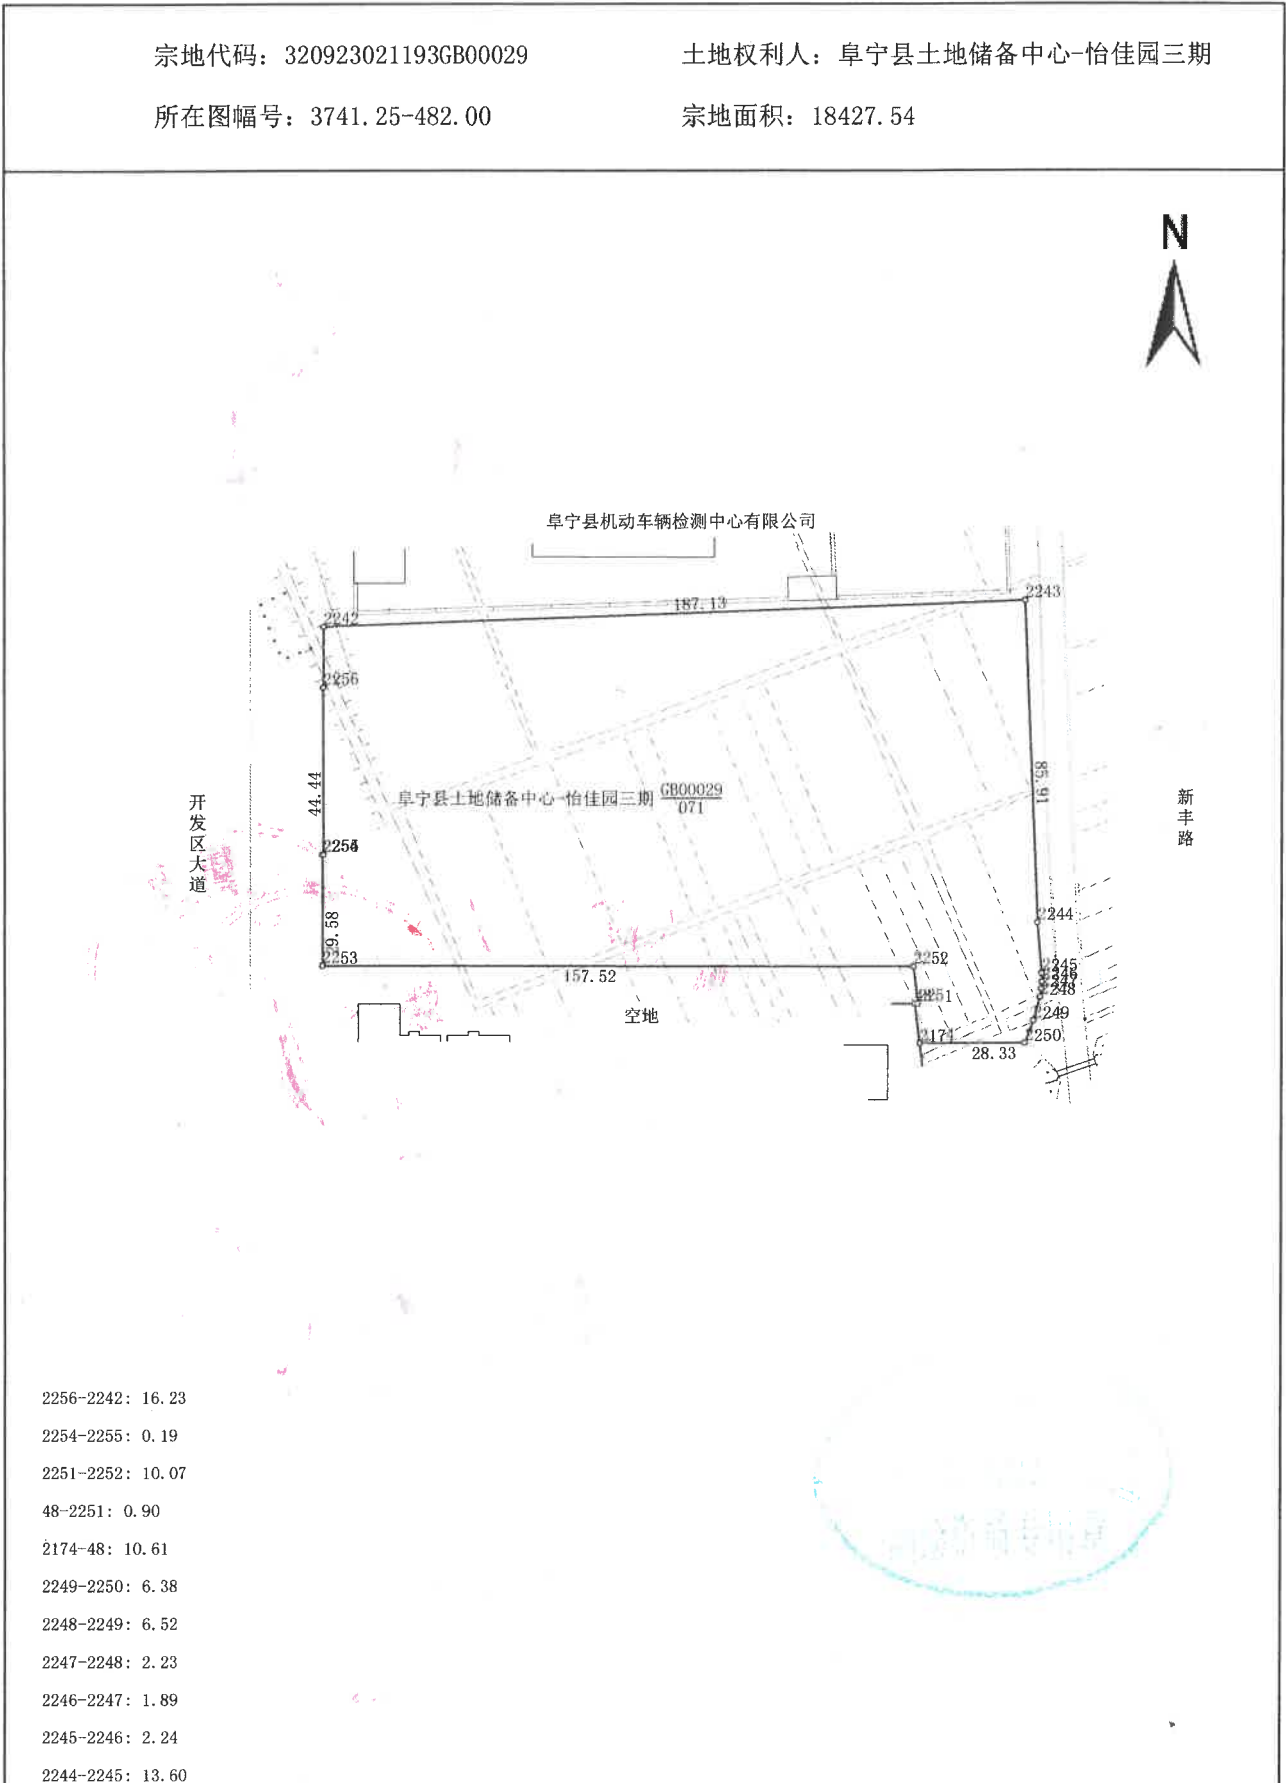

- 2256-2242: 16.23
- 2254-2255: 0.19
- 2251-2252: 10.07
- 48-2251: 0.90
- 2174-48: 10.61
- 2249-2250: 6.38
- 2248-2249: 6.52
- 2247-2248: 2.23
- 2246-2247: 1.89
- 2245-2246: 2.24
- 2244-2245: 13.60

阜宁县不动产登记中心

1:2000

2018年4月解析法测绘界址点
制图日期:2018年4月25日
审核日期:2018年4月25日

制图者:李海鸥
审核者:陆志洋