


# 斗龙港生态组团庆丰路东、温泉大道南侧地块用地勘测图

## XY2018013

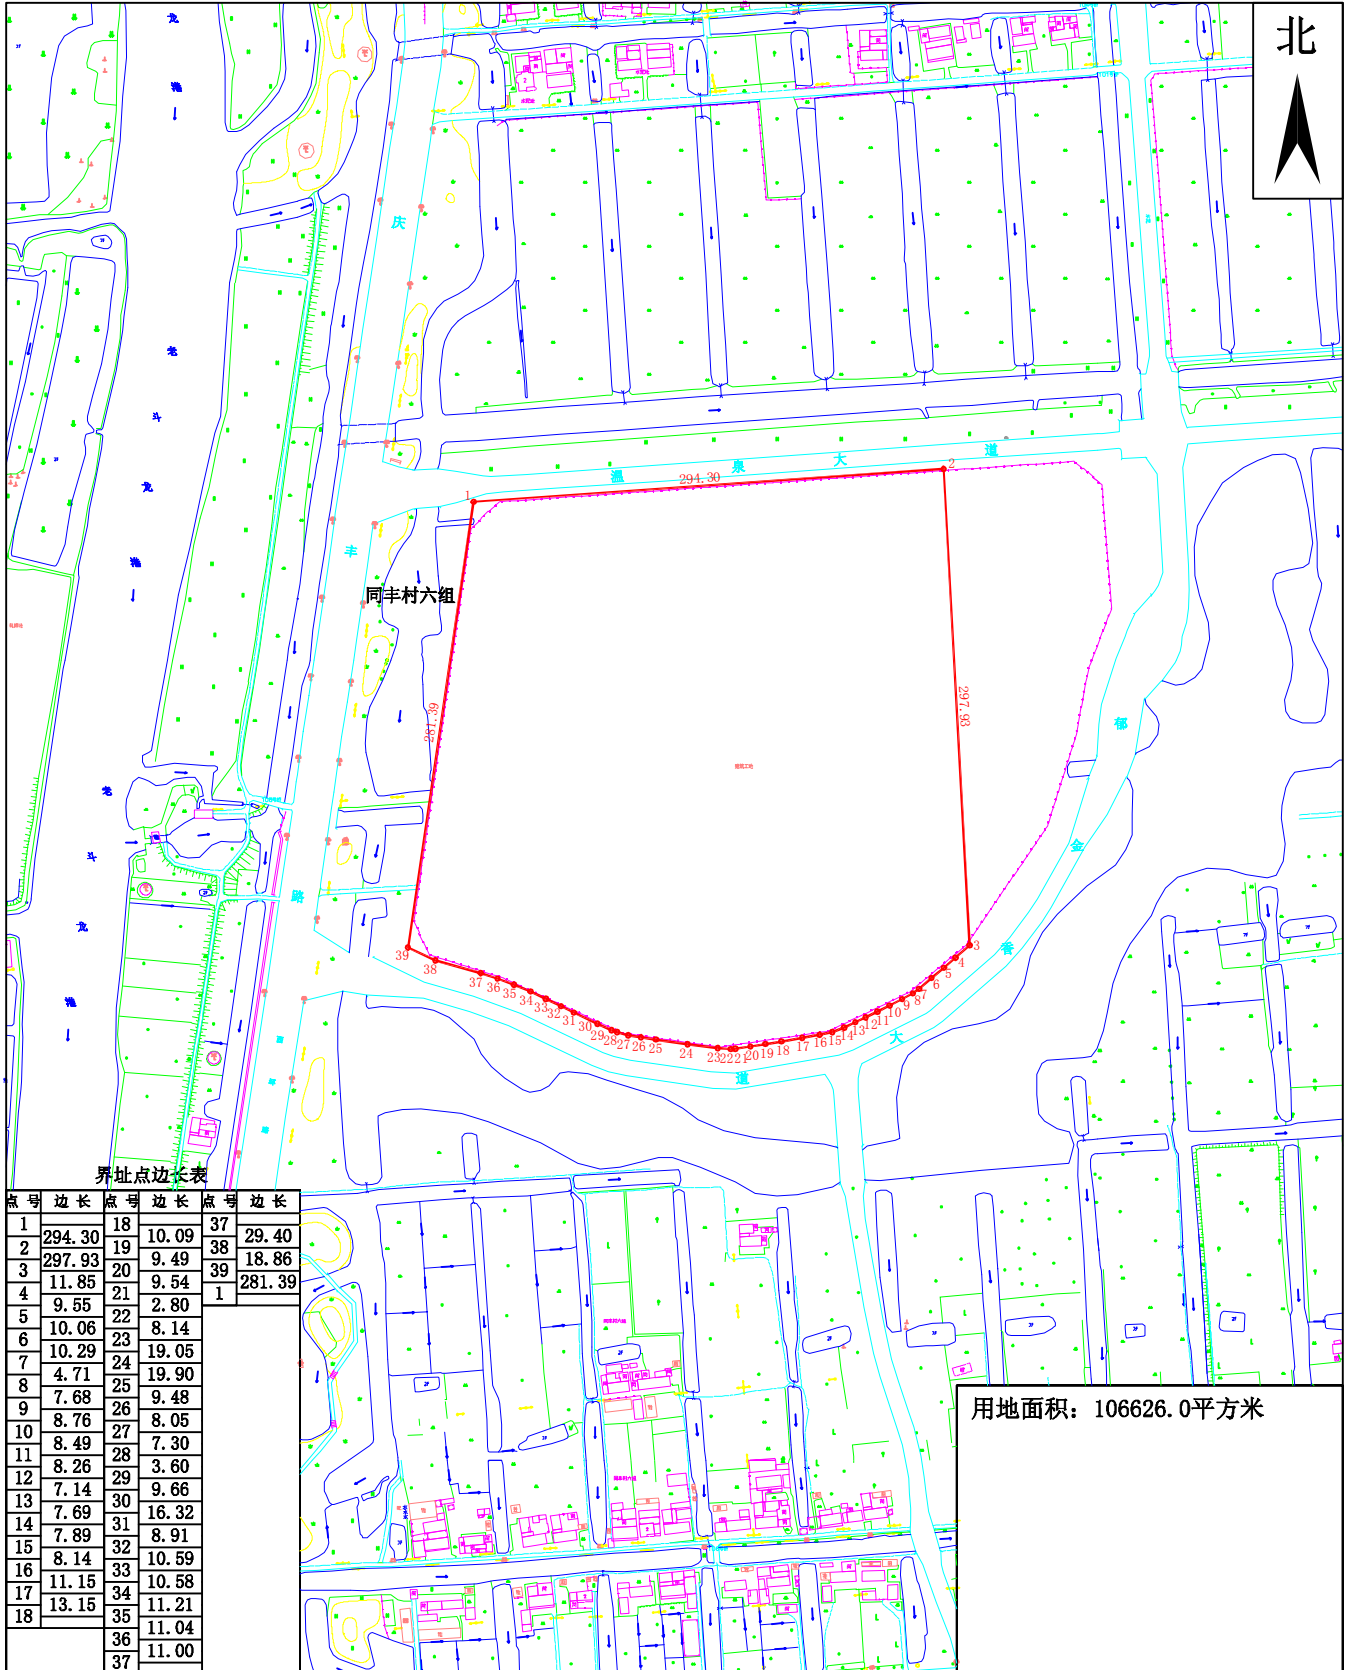

测绘员：  
审核员：

1: 5000

江苏星月测绘科技股份有限公司  
2018.01