


# 盐城市大丰区白驹镇爱民路北侧、八一路西侧地块用地勘测图

XY2018126

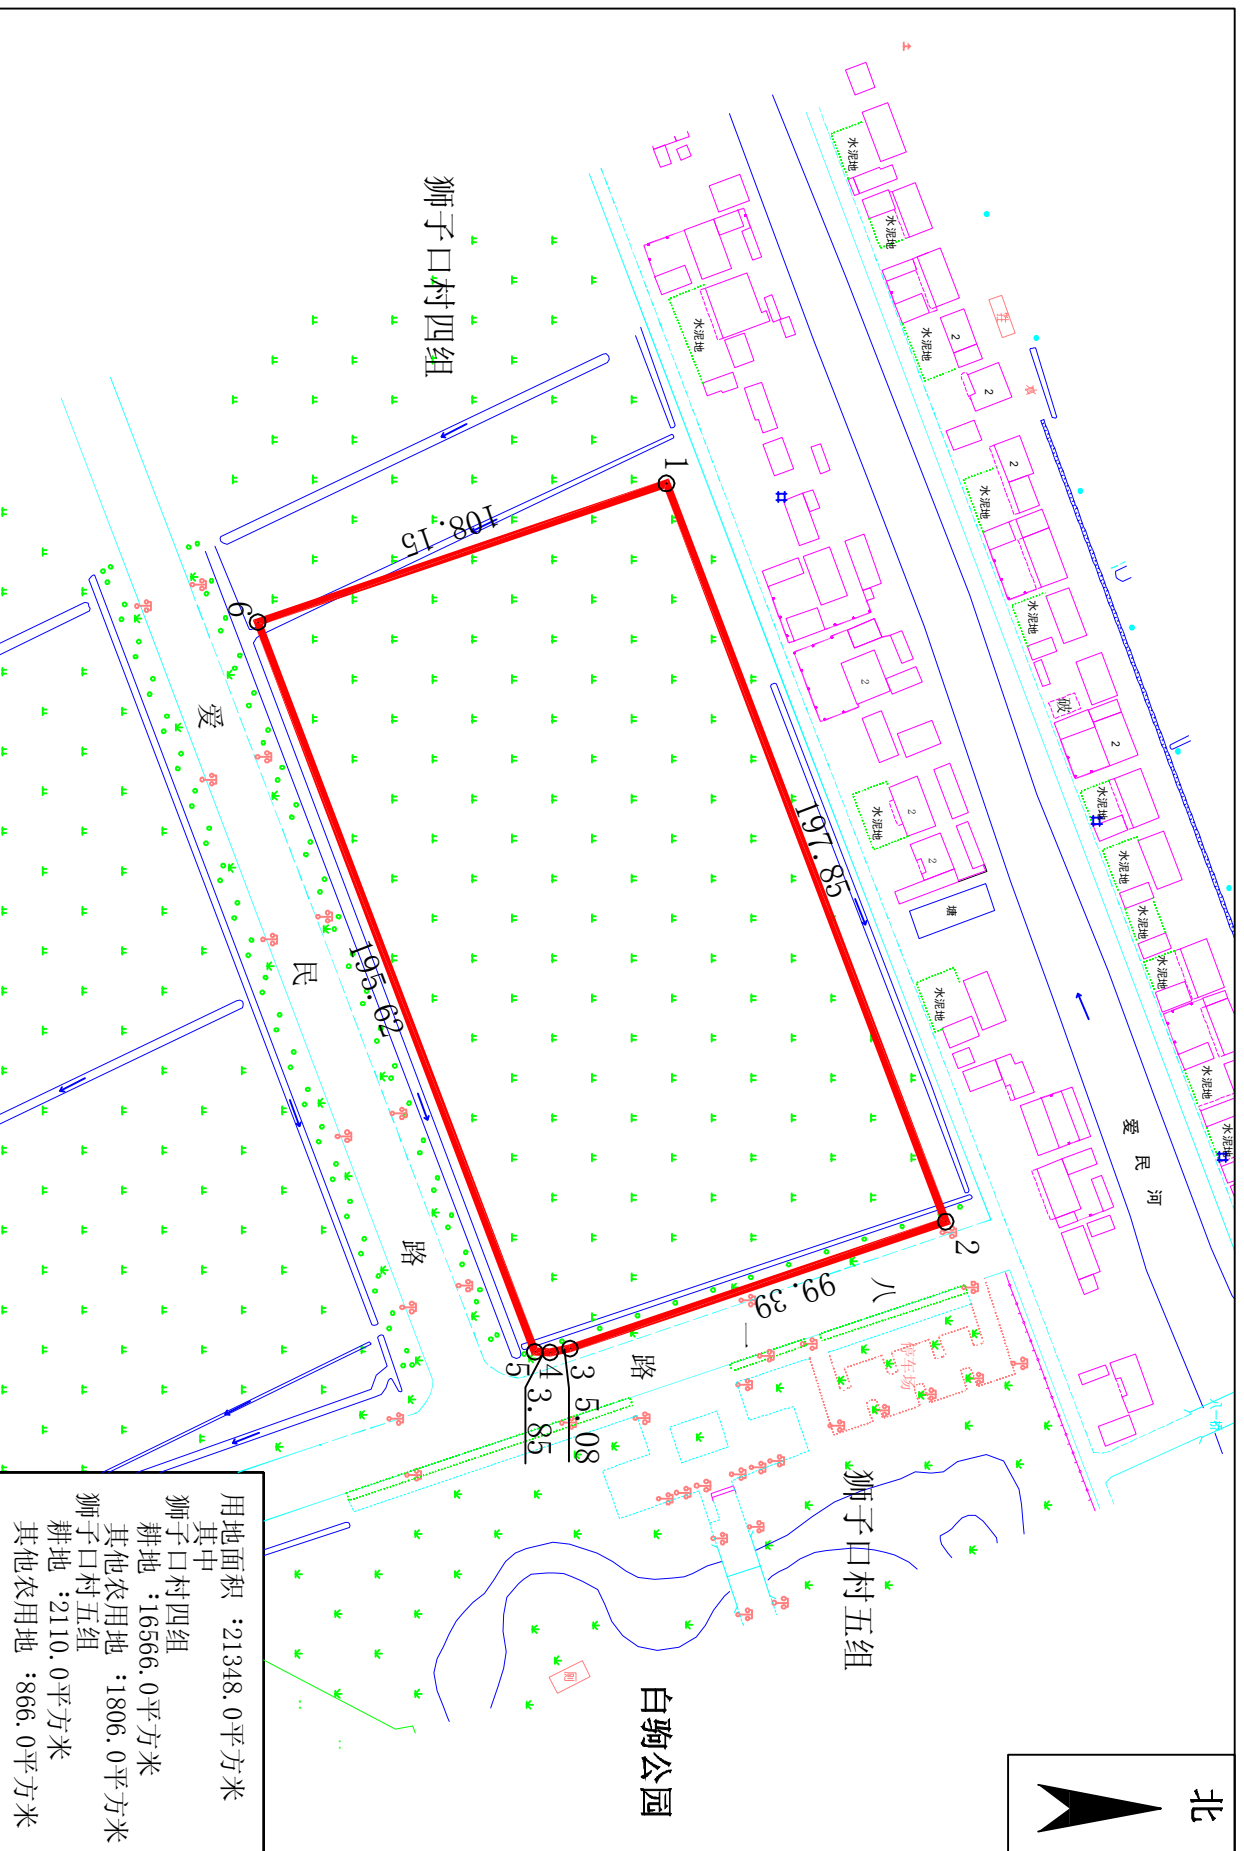

用地面积	: 21348.0平方米
其中	
狮子口村四组	
耕地	: 16566.0平方米
其他农用地	: 1806.0平方米
狮子口村五组	
耕地	: 2110.0平方米
其他农用地	: 866.0平方米

1:2000

测绘员:  
审核员:

江苏星月测绘科技股份有限公司  
2018.09