


# 响水县规划和城市管理局建设用地规划设计要点



5

建设项目名称	生物质发电项目	座落位置	南河镇河堆村境内，双南干渠北侧		建设项目用地须同时符合有关标准、规范和技术规定，如与本要点有关要求相抵触应及时与我局联系。本要点有效期为十二个月。			
建设单位名称		地块编号						
规划设计要点		内 容			序号	规划设计要点	内 容	
用地性质		工业用地			5	道 路	地块内主要道路红线不小于6米。	
用地四址		详见附件			用地面积	6	管 线	用地内所有管线均暗设，外接线亦地理，不得明线拉伸（排水系统规划确定为雨污分流，污水经处理达标后排入城市雨水管网）。
						约93229平方米	7	市政公用设施
建筑密度		小于50%	容积率	大于0.2，小于0.5	8	公共 设施	按《江苏省城市规划管理技术规定》执行。	
建筑限高			绿地率	大于10%，小于20%	9	景观 要求	整个地块建筑采用现代风格，外墙饰面材料选用面砖、石材、真石漆等，色彩力求明快、亮丽，与周围已建的建筑整体相协调，局部细节上须提高识别性。	
出入口方位		主要出入口向西						
机 动 车 (面积或泊位)		按《江苏省城市规划管理技术规定》执行						
非 机 动 车 (面积或泊位)		按《江苏省城市规划管理技术规定》执行			10	其他 要求	1、建筑设计需满足国家建筑节能规范要求。 2、请受让方按本设计条件、江苏省城市规划管理技术规定、国家最新技术规范组织编制修建性详细规划，报县政府批准后实施。	
退道路红线		按《江苏省城市规划管理技术规定》执行			11	主要报审材料	设计说明（标注各种指标）、现状图、总平面图（布置在现状图上的黑白工作图）、鸟瞰图、主要景观节点大样图、竖向规划图、道路交通规划图（道路红线位置、横断面、道路交叉点坐标标高等）、绿地系统规划图（标明主要树种、规格等）、管线综合图（含给、排水、电力、电讯等各管线平面位置、管径、主要控制点标高等）、夜景图、主要建筑平、立面、效果图。 (图纸深度按《响水县规划和城市管理局规划图纸报件规范》要求执行) (园林绿化按响水县规划城管局文件执行)	
退用地边界								
退河道控制线								
日照间距		按《江苏省城市规划管理技术规定》执行						
备 注		1. 该地块应与周边相邻地块统筹规划，整体设计，并需要满足周边军用设施的控制距离。 2. 该项目地块内如有管线，需由建设单位确保安全距离或无偿迁移到位后方可规划建设，其他按《江苏省城市规划管理技术规定》(2011年版)执行。 3. 地块内不得布置成套住宅、公寓、专家楼等与工业项目不符的建筑，工业项目所需行政办公及生活服务设施用地面积不得超过工业项目总用地面积的7%。 4. 用地面积以国土实际勘察面积为准，如国土实际勘察面积与本设计要点用地面积不一致，需至规划部门变更设计要点方可进行挂牌出让。						

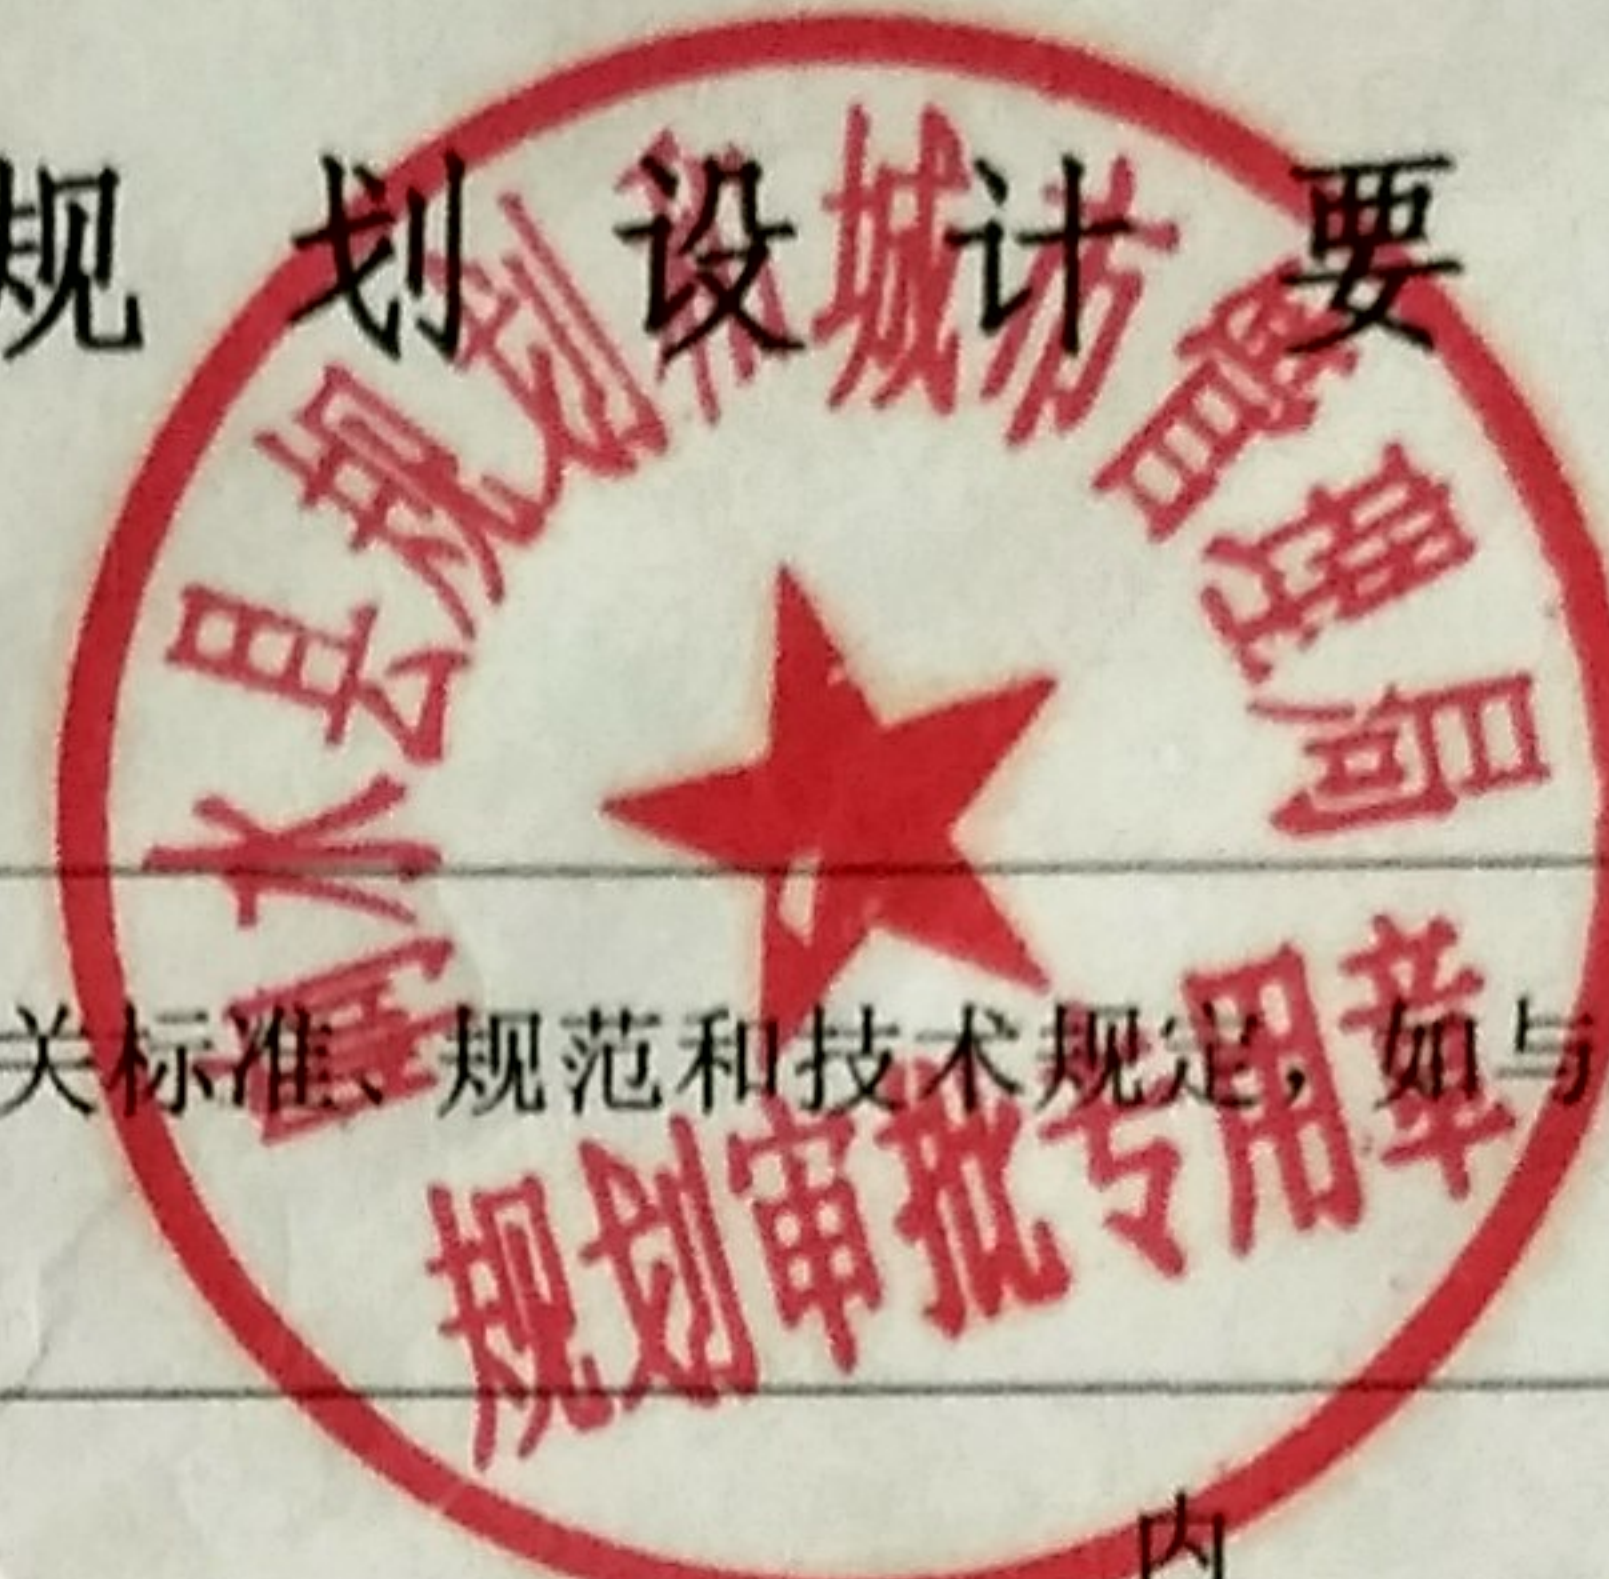