
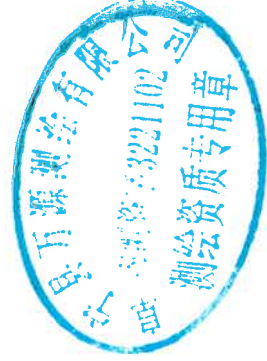


宗地编号: 20080001

地籍图号: 3738.20-40478.75

权利人: 长春路北、扬州路西地块一

北

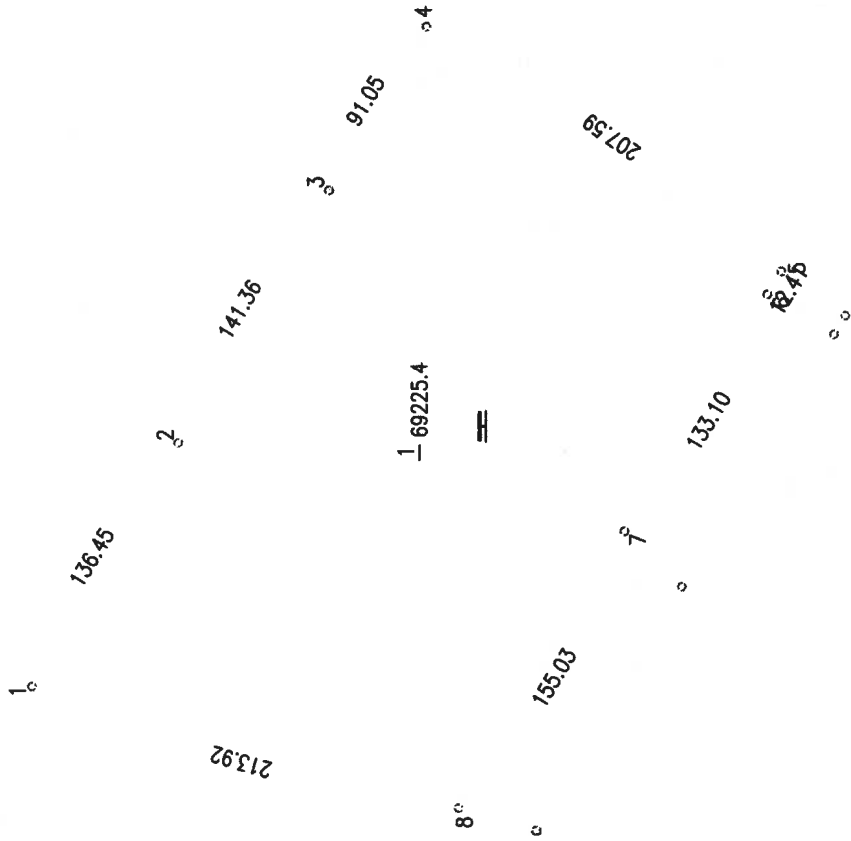

绘图日期: 2018年12月21日

审核日期:

1:3610

绘图员: 戴艳玲

审核员: 宋哨兵