

宗地 图



单位: m.m²

宗地编号:

权利人: 蝶湖湾二期

地籍图号: 3780.00-506.50

- 1、用地性质: 商业及城镇住宅用地
 - 2、总用地面积为1366.7m²
 - 3、容积率<2.3
 - 4、建筑密度<40%
 - 5、绿化率>15%
- 其他符合《江苏省城市规划管理技术规定》
二〇一八年八月二十四日

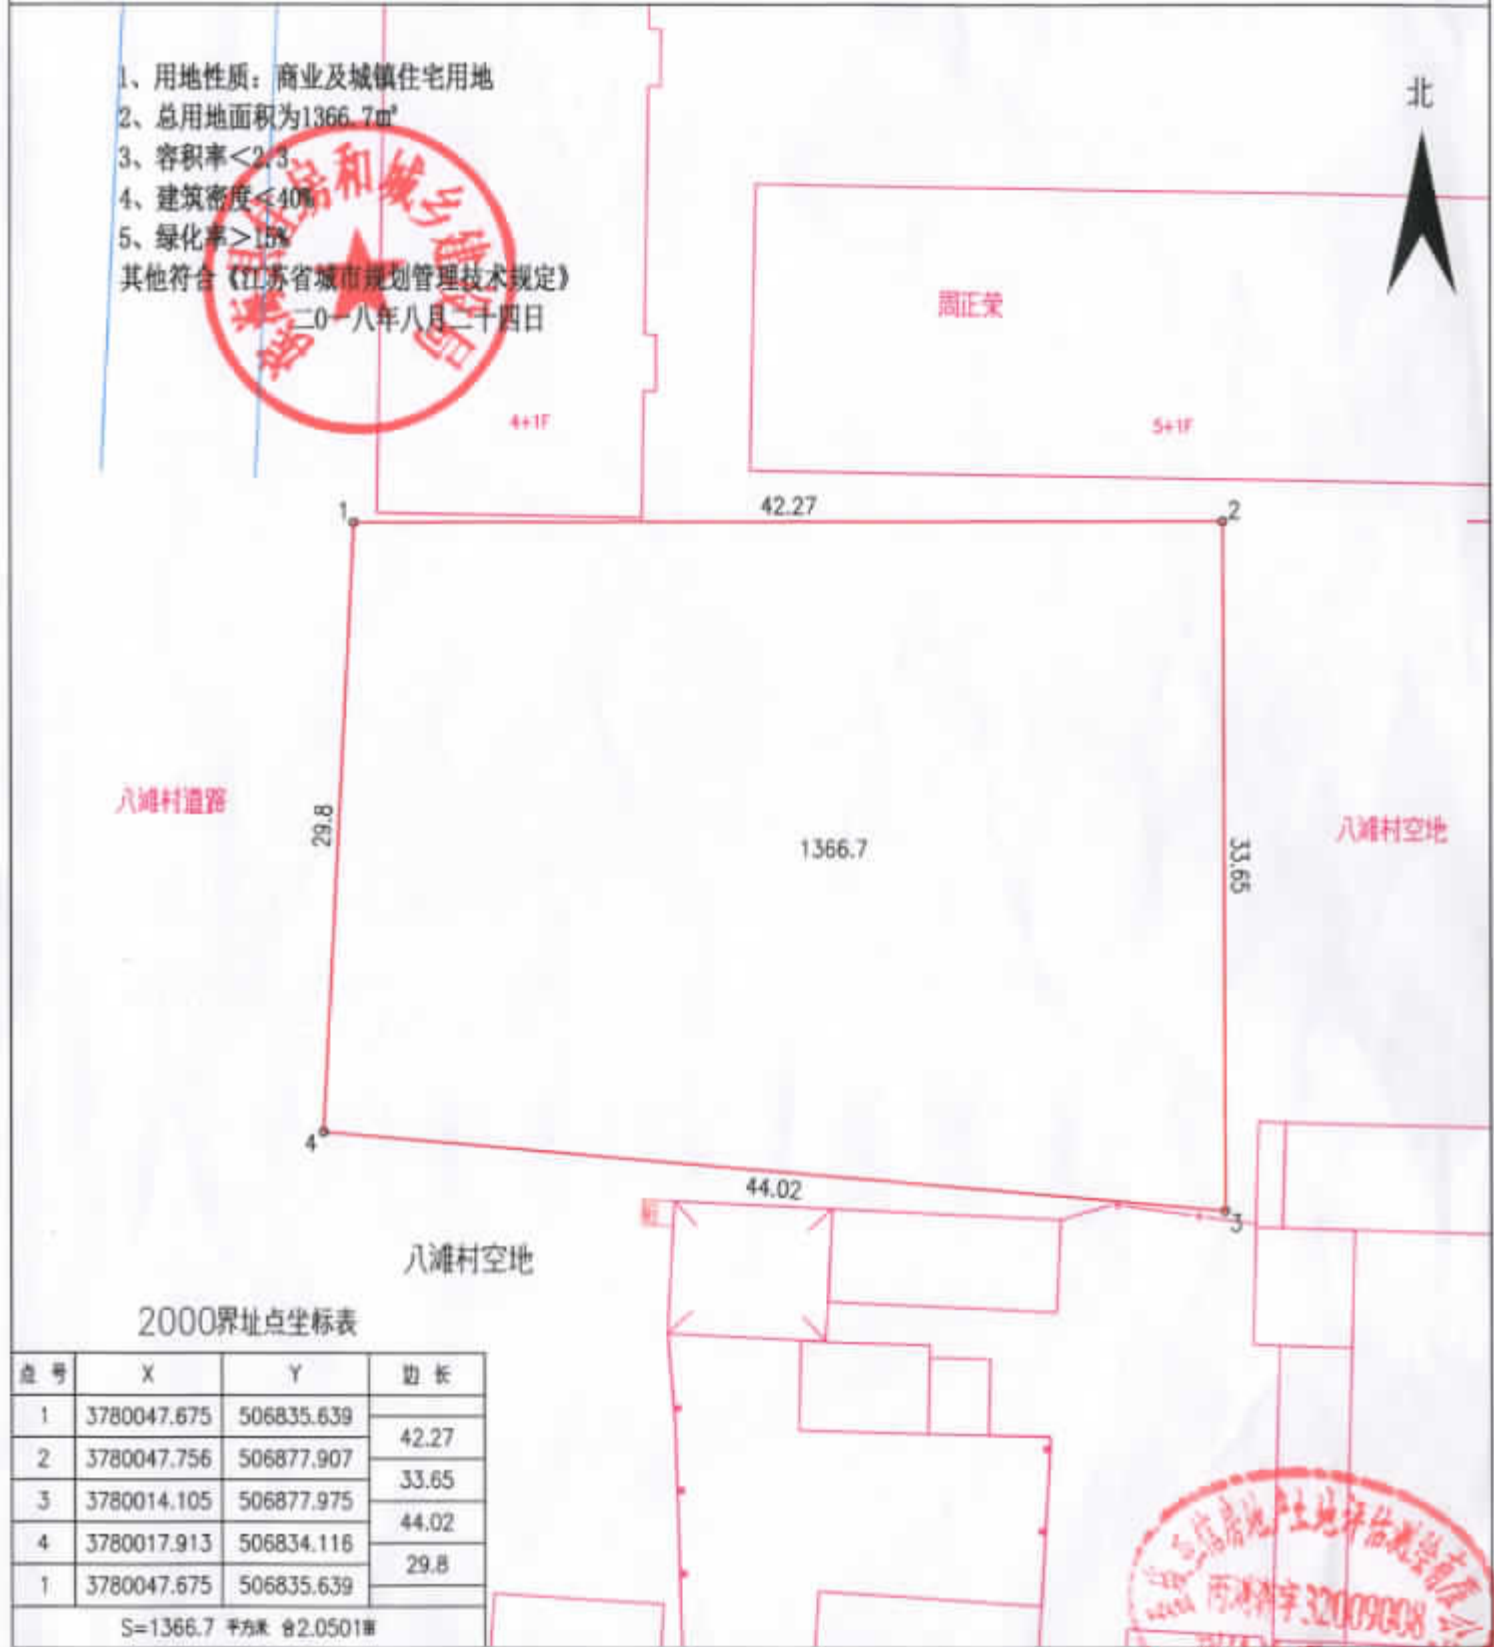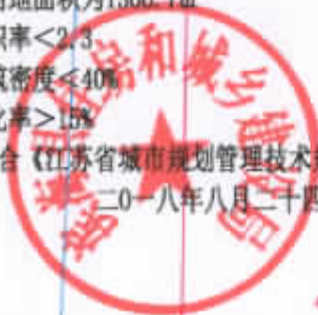

2000界址点坐标表

点号	X	Y	边长
1	3780047.675	506835.639	42.27
2	3780047.756	506877.907	
3	3780014.105	506877.975	33.65
4	3780017.913	506834.116	44.02
1	3780047.675	506835.639	29.8
S=1366.7 平方米 合2.0501亩			



绘图日期: 2018年7月12日

1:400

审核日期:

绘图员: 姚启强

审核员: