


土地坐落：宇雷村时杨居委会四组

盐城市国土资源局盐都分局

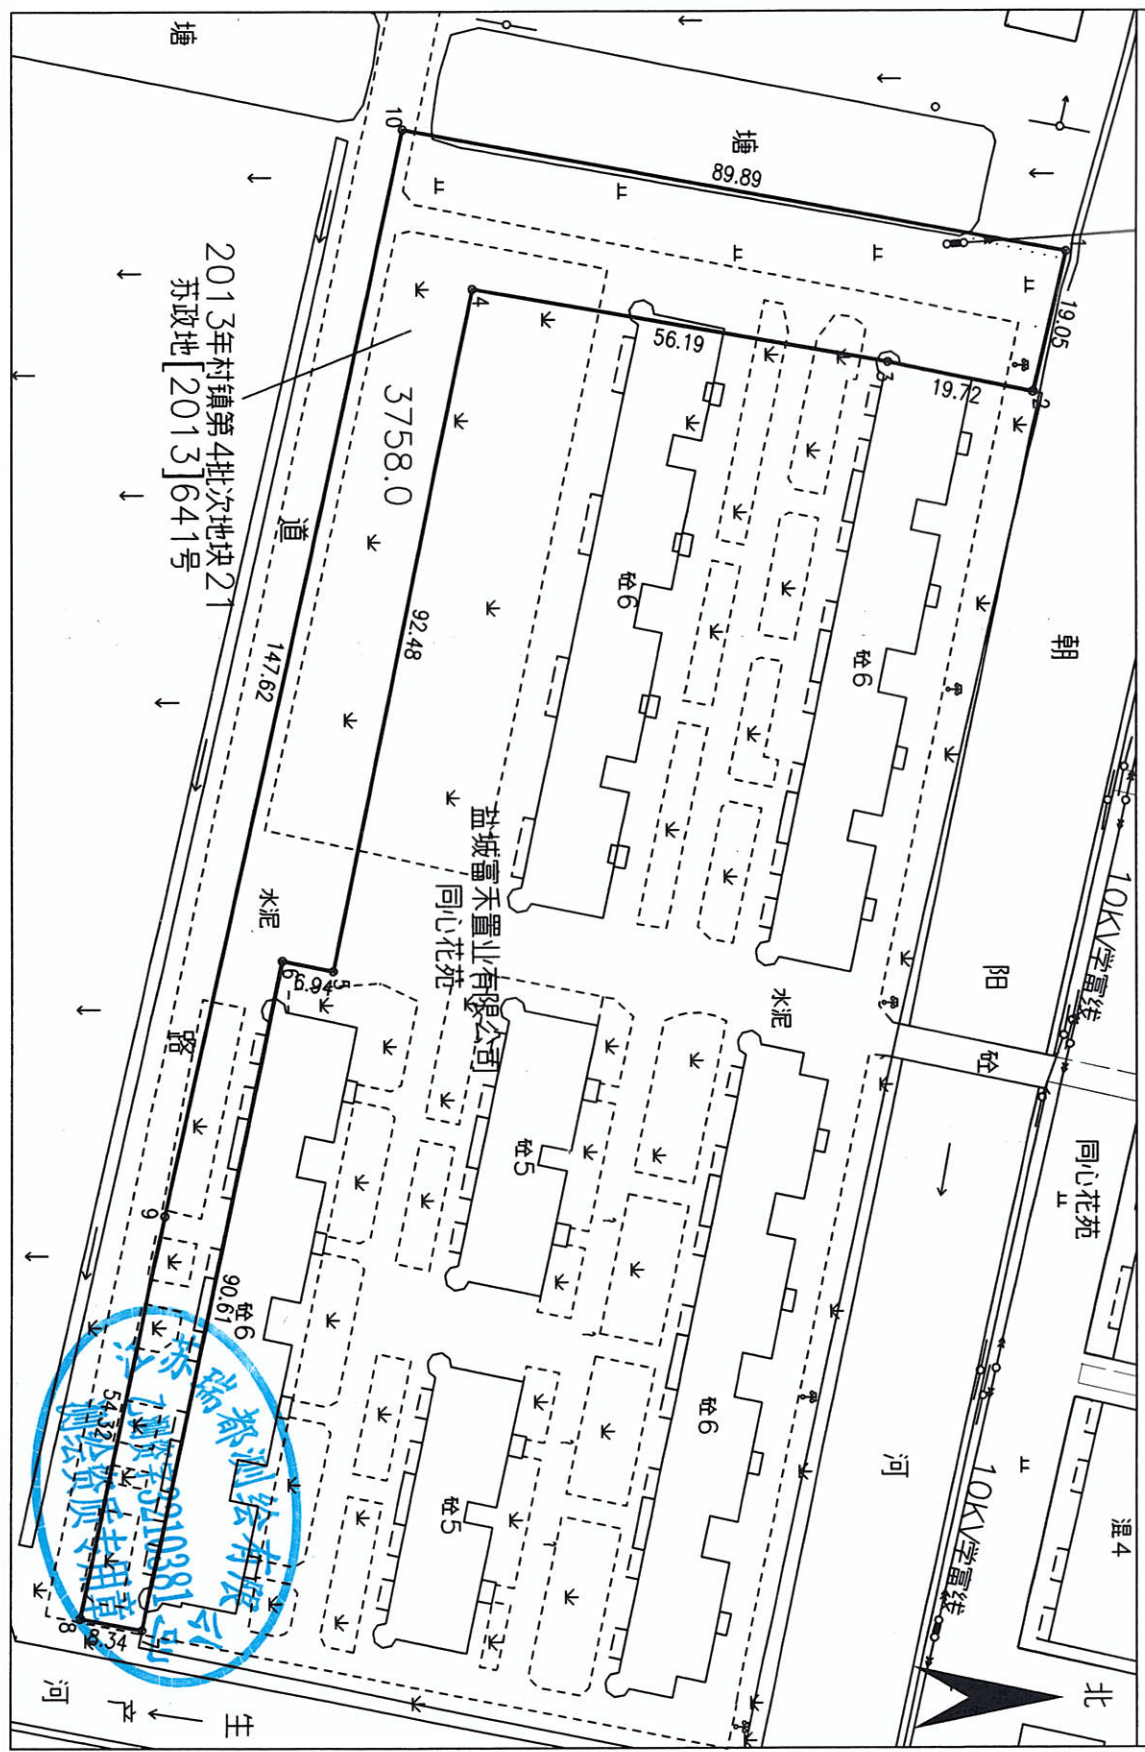

2013年村镇第4批次地块21  
苏政地[2013]641号

绘图日期：2018年5月18日  
审核日期：2018年5月18日

1:1000

绘图员：徐军  
审核员：王江