

滨海港经济区临港加油站用地图

单位: m.m²

用地性质:公用设施营业网点用地(加油站用地)

用地面积:3981.3m²

容积率<1.0


建筑密度<30%

绿地率>15%

其它详见地块规划设计要点

二〇一九年八月十四日

北

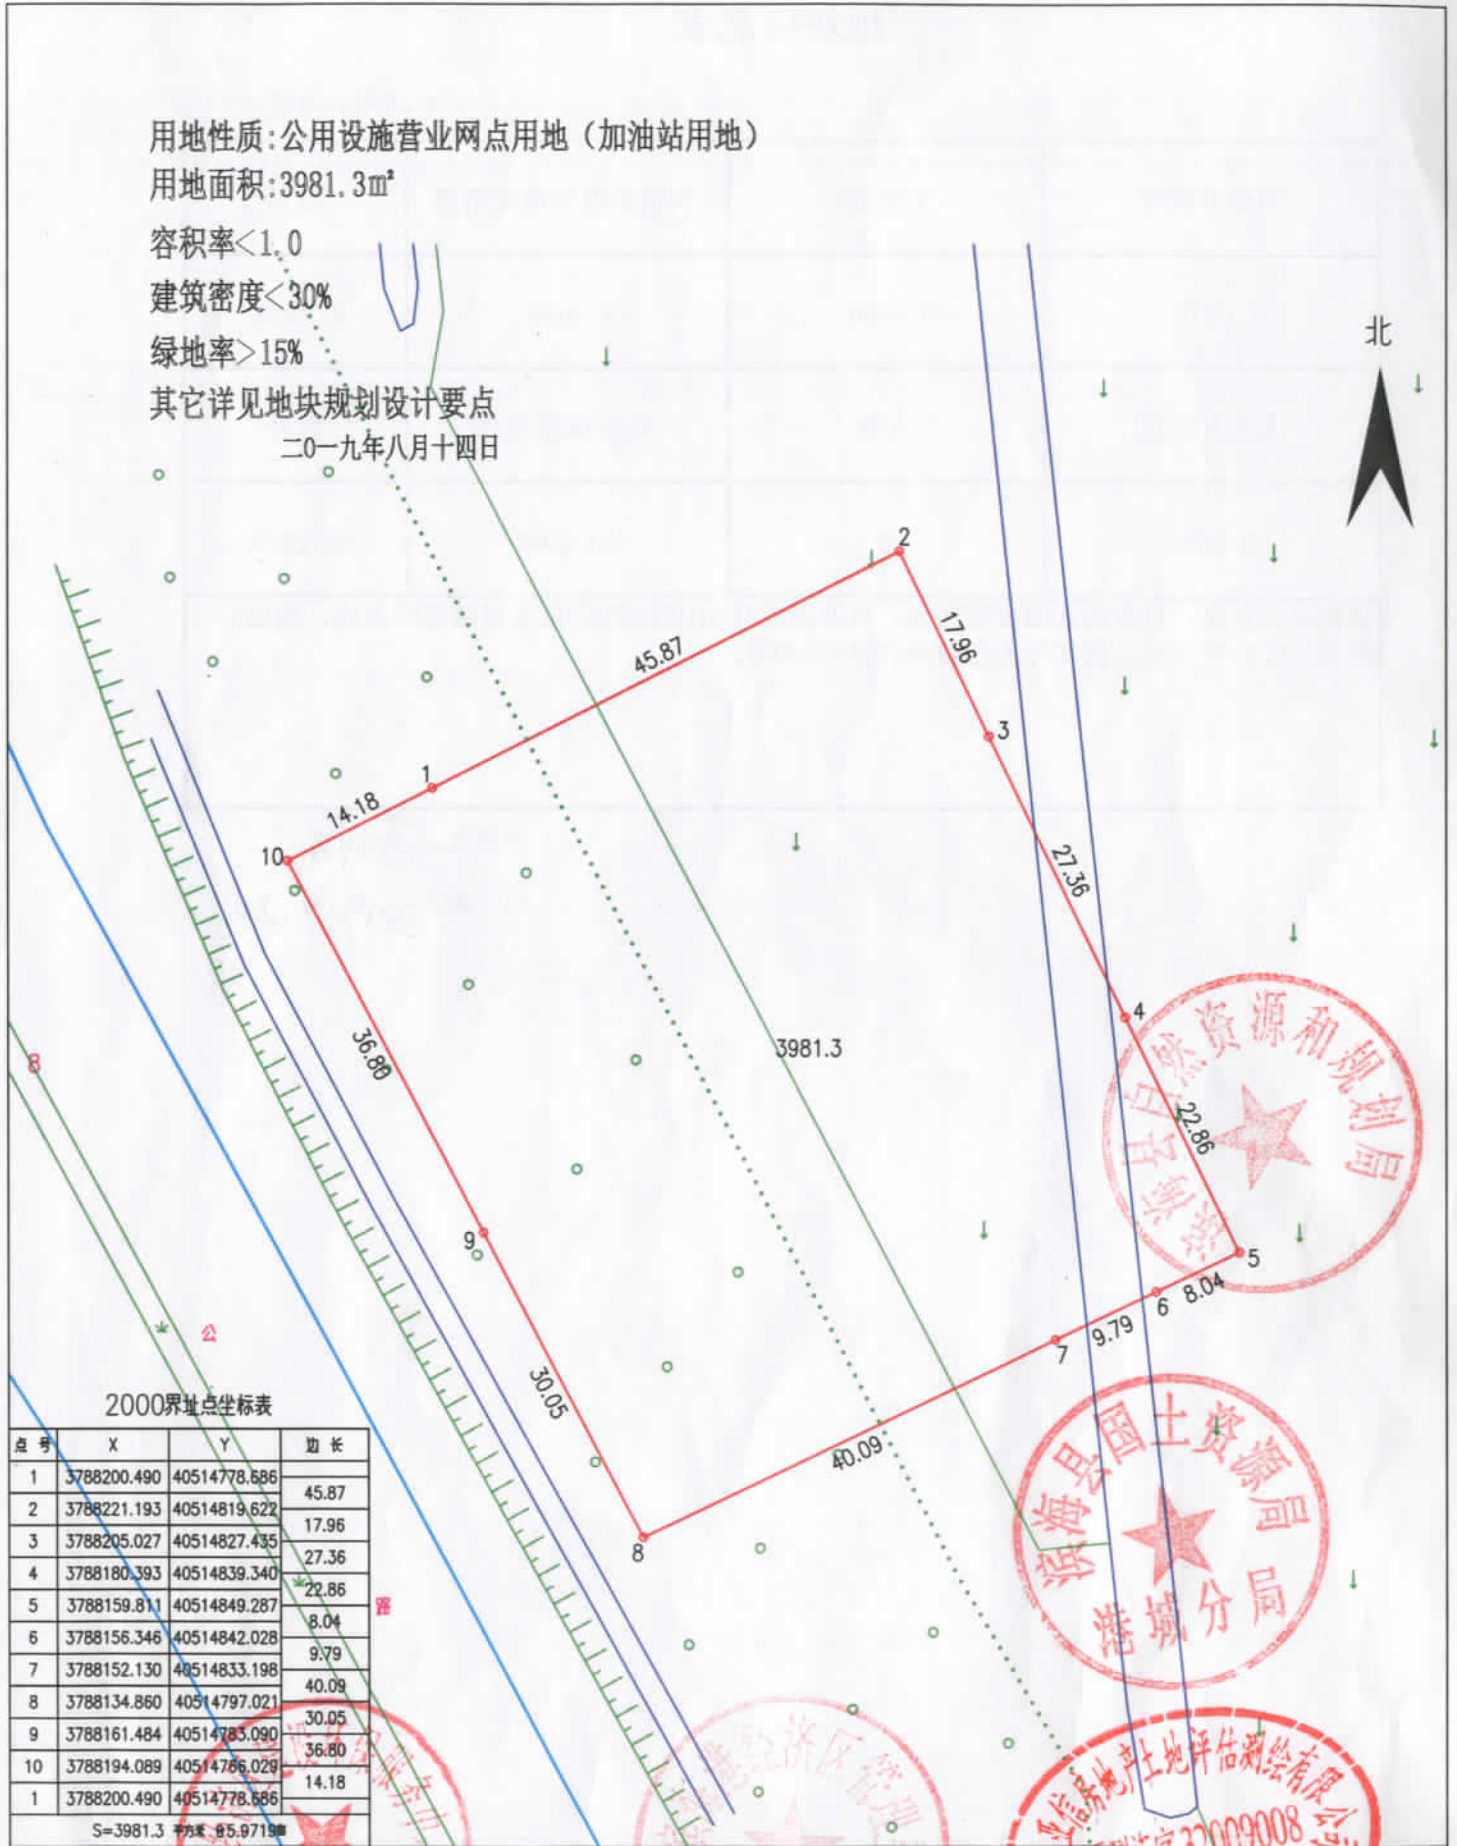

2000界址点坐标表

点号	X	Y	边长
1	3788200.490	40514778.686	45.87
2	3788221.193	40514819.622	17.96
3	3788205.027	40514827.435	27.36
4	3788180.393	40514839.340	22.86
5	3788159.811	40514849.287	8.04
6	3788156.346	40514842.028	9.79
7	3788152.130	40514833.198	40.09
8	3788134.860	40514797.021	30.05
9	3788161.484	40514785.090	36.80
10	3788194.089	40514786.029	14.18
1	3788200.490	40514778.686	

S=3981.3 平方米 85.971%

绘图日期: 2018年12月13日

审核日期:

1:700

绘图员: 周全

审核员:

