


二中沟北侧、兴腾路西侧地块平面界址图

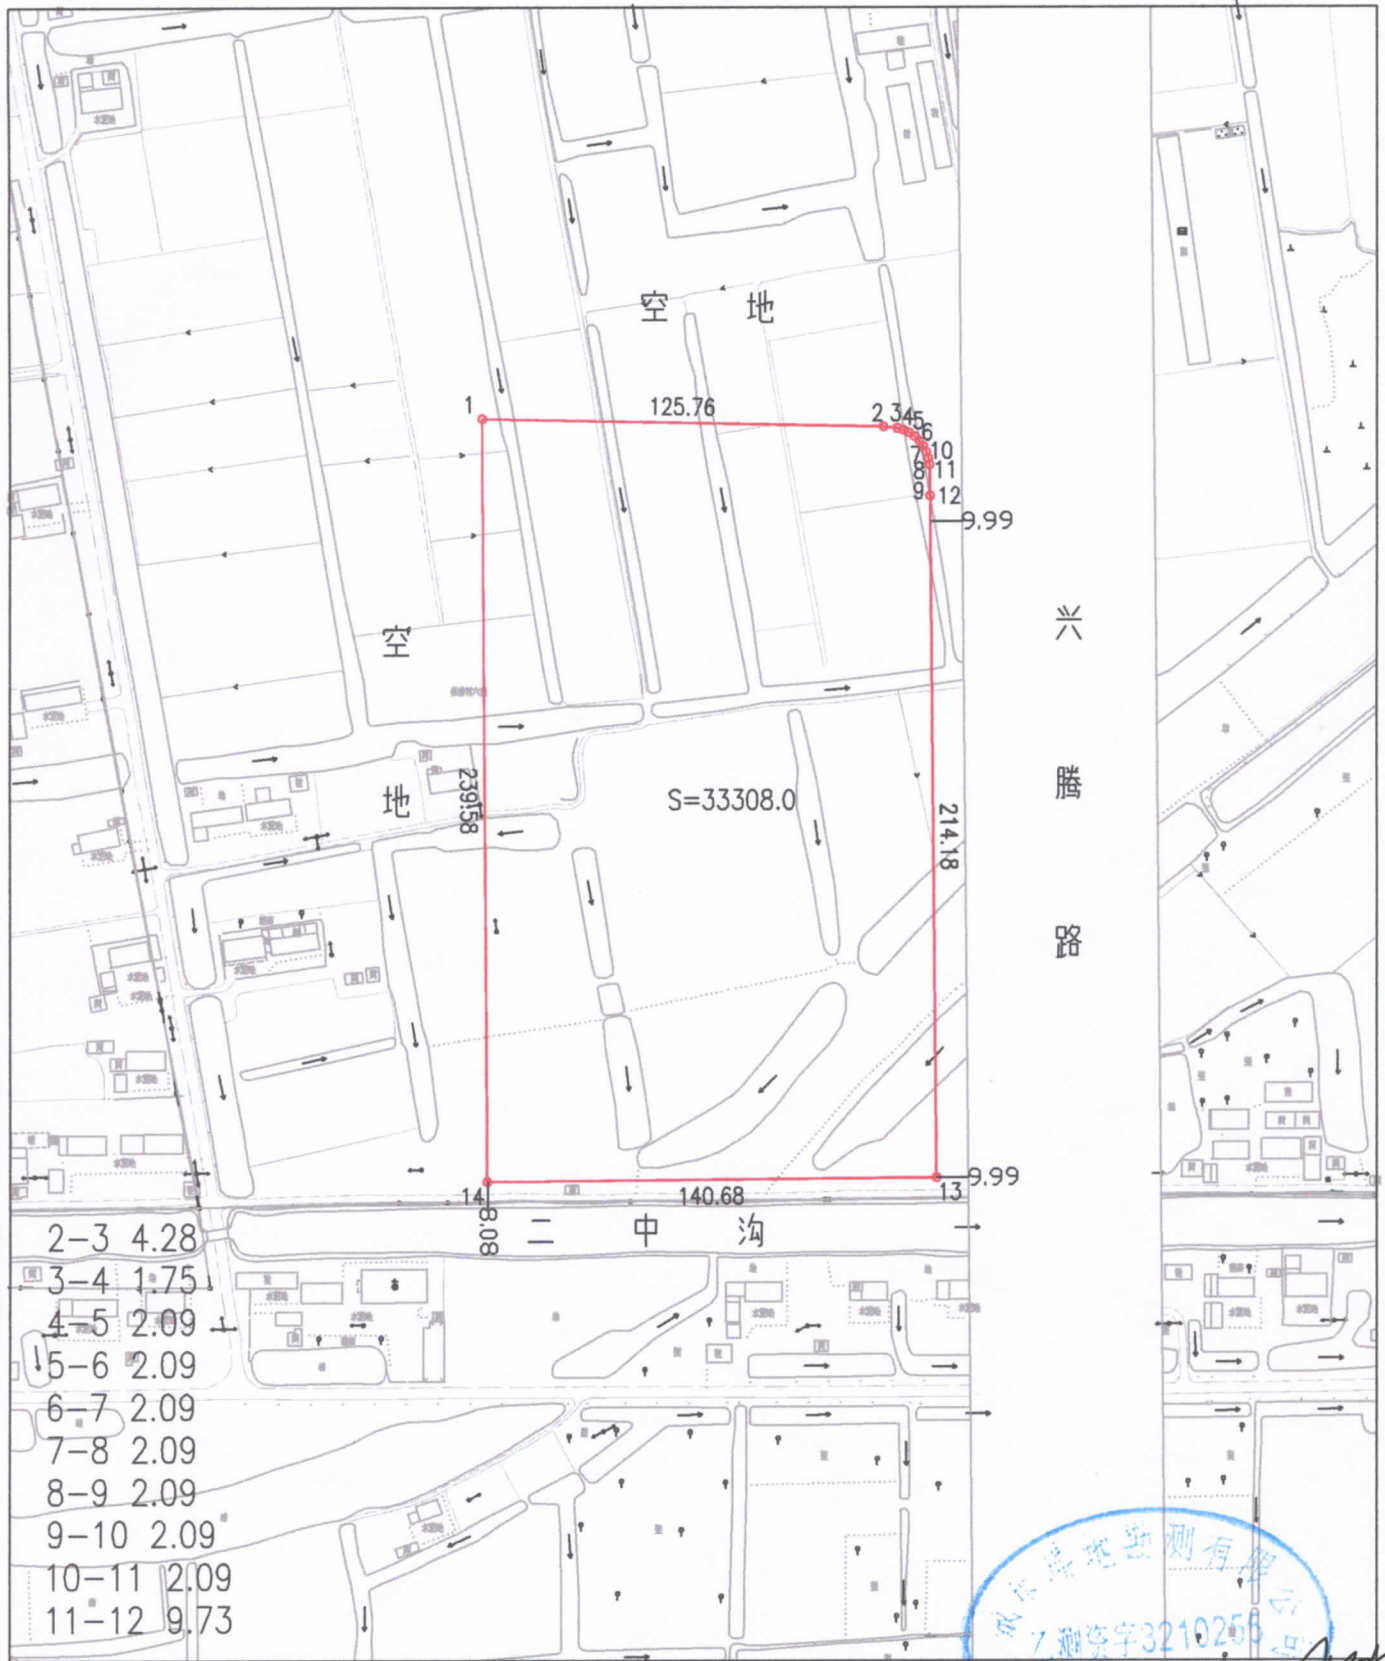

盐城市瑞地勘测有限公司

2-3	4.28
3-4	1.75
4-5	2.09
5-6	2.09
6-7	2.09
7-8	2.09
8-9	2.09
9-10	2.09
10-11	2.09
11-12	9.73

绘图日期2018年12月21日

1:2500

指界人:
权属调查人:

