


盐城光驰照明科技有限公司项目用地范围图

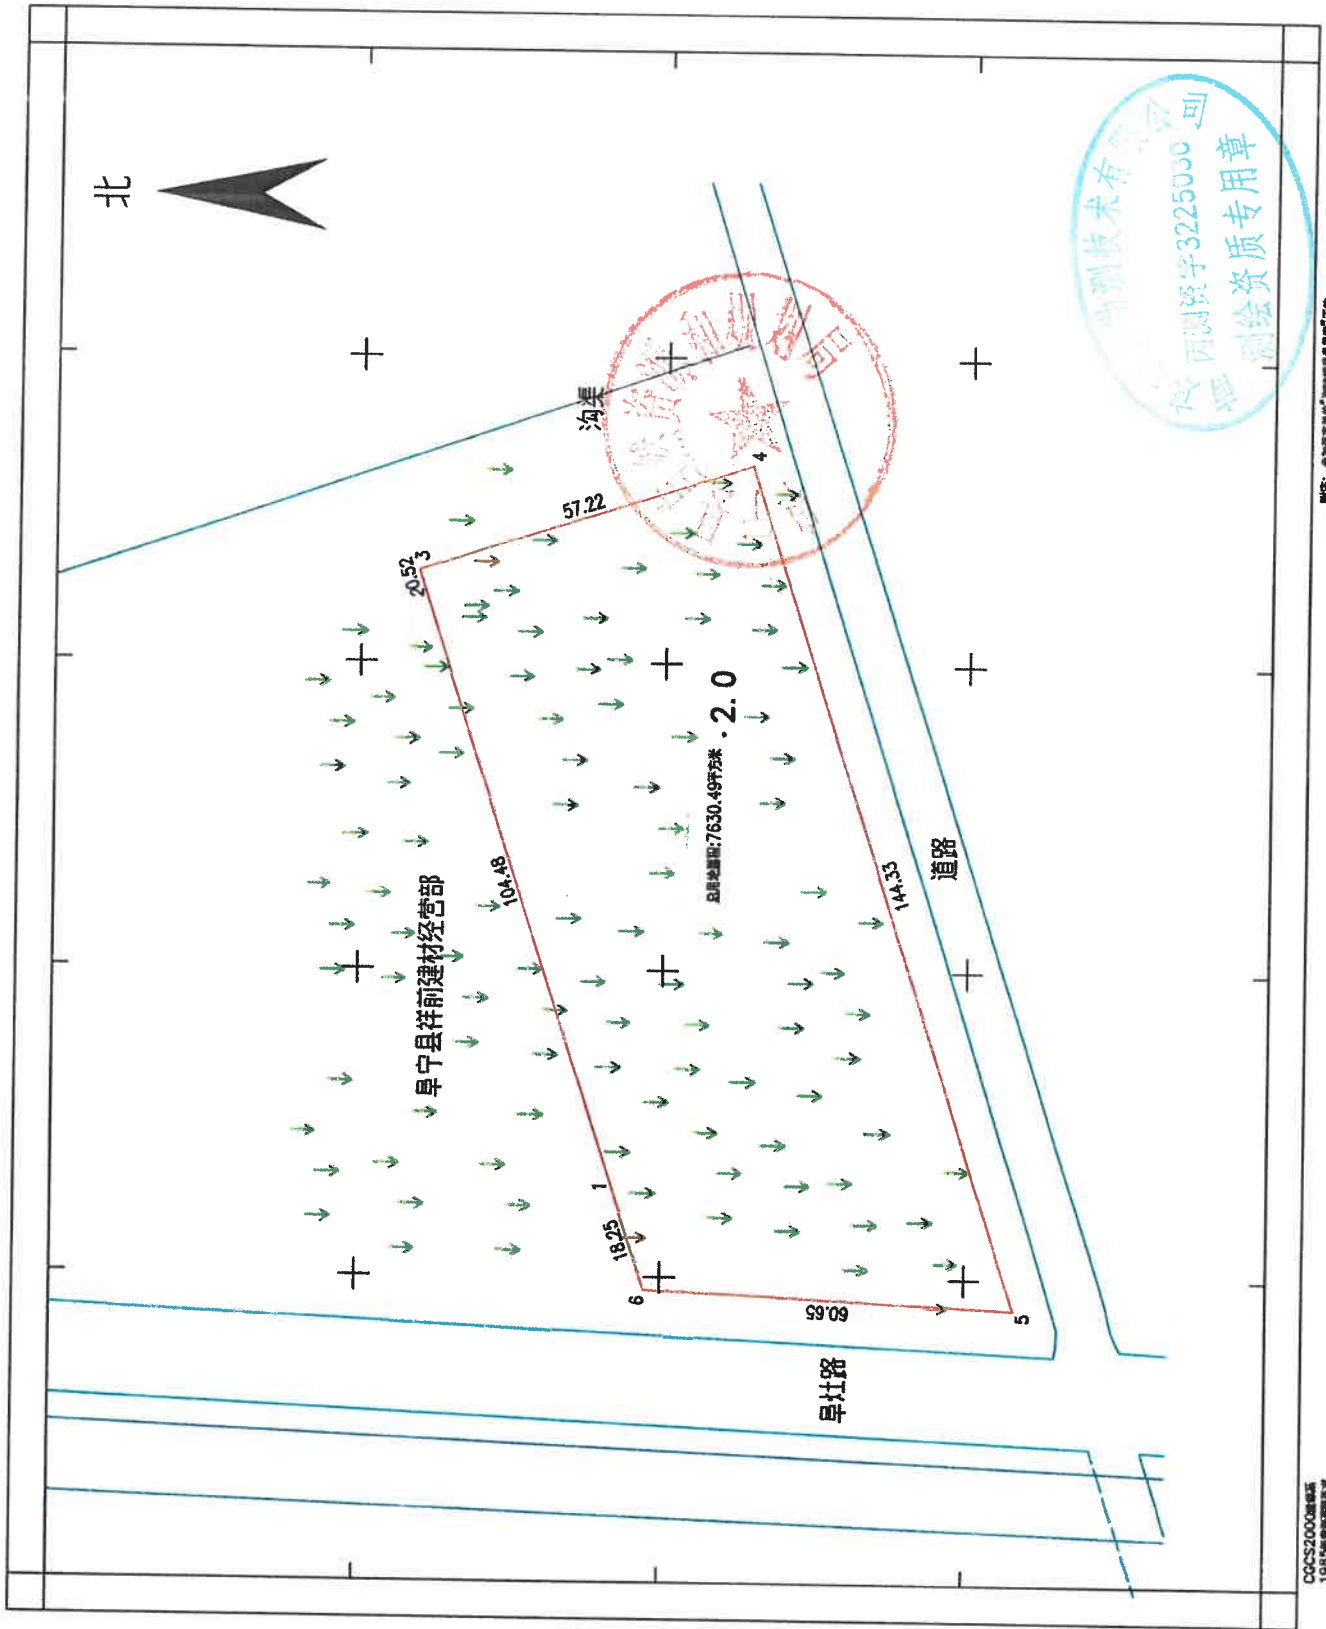

南京华岩勘测技术有限公司

CCCS20000828  
1985年9月28日  
2019年8月17日

1:500

用途: 工业用地“工业用地”

制图: 陈冬冬  
绘图: 陈冬冬

勘测技术有限公司  
内 测 资 字 3225030  
测 绘 资 质 专 用 章