


江苏凯富房地产凯富有限公司北地块项目用地范围图

单位: m.m²

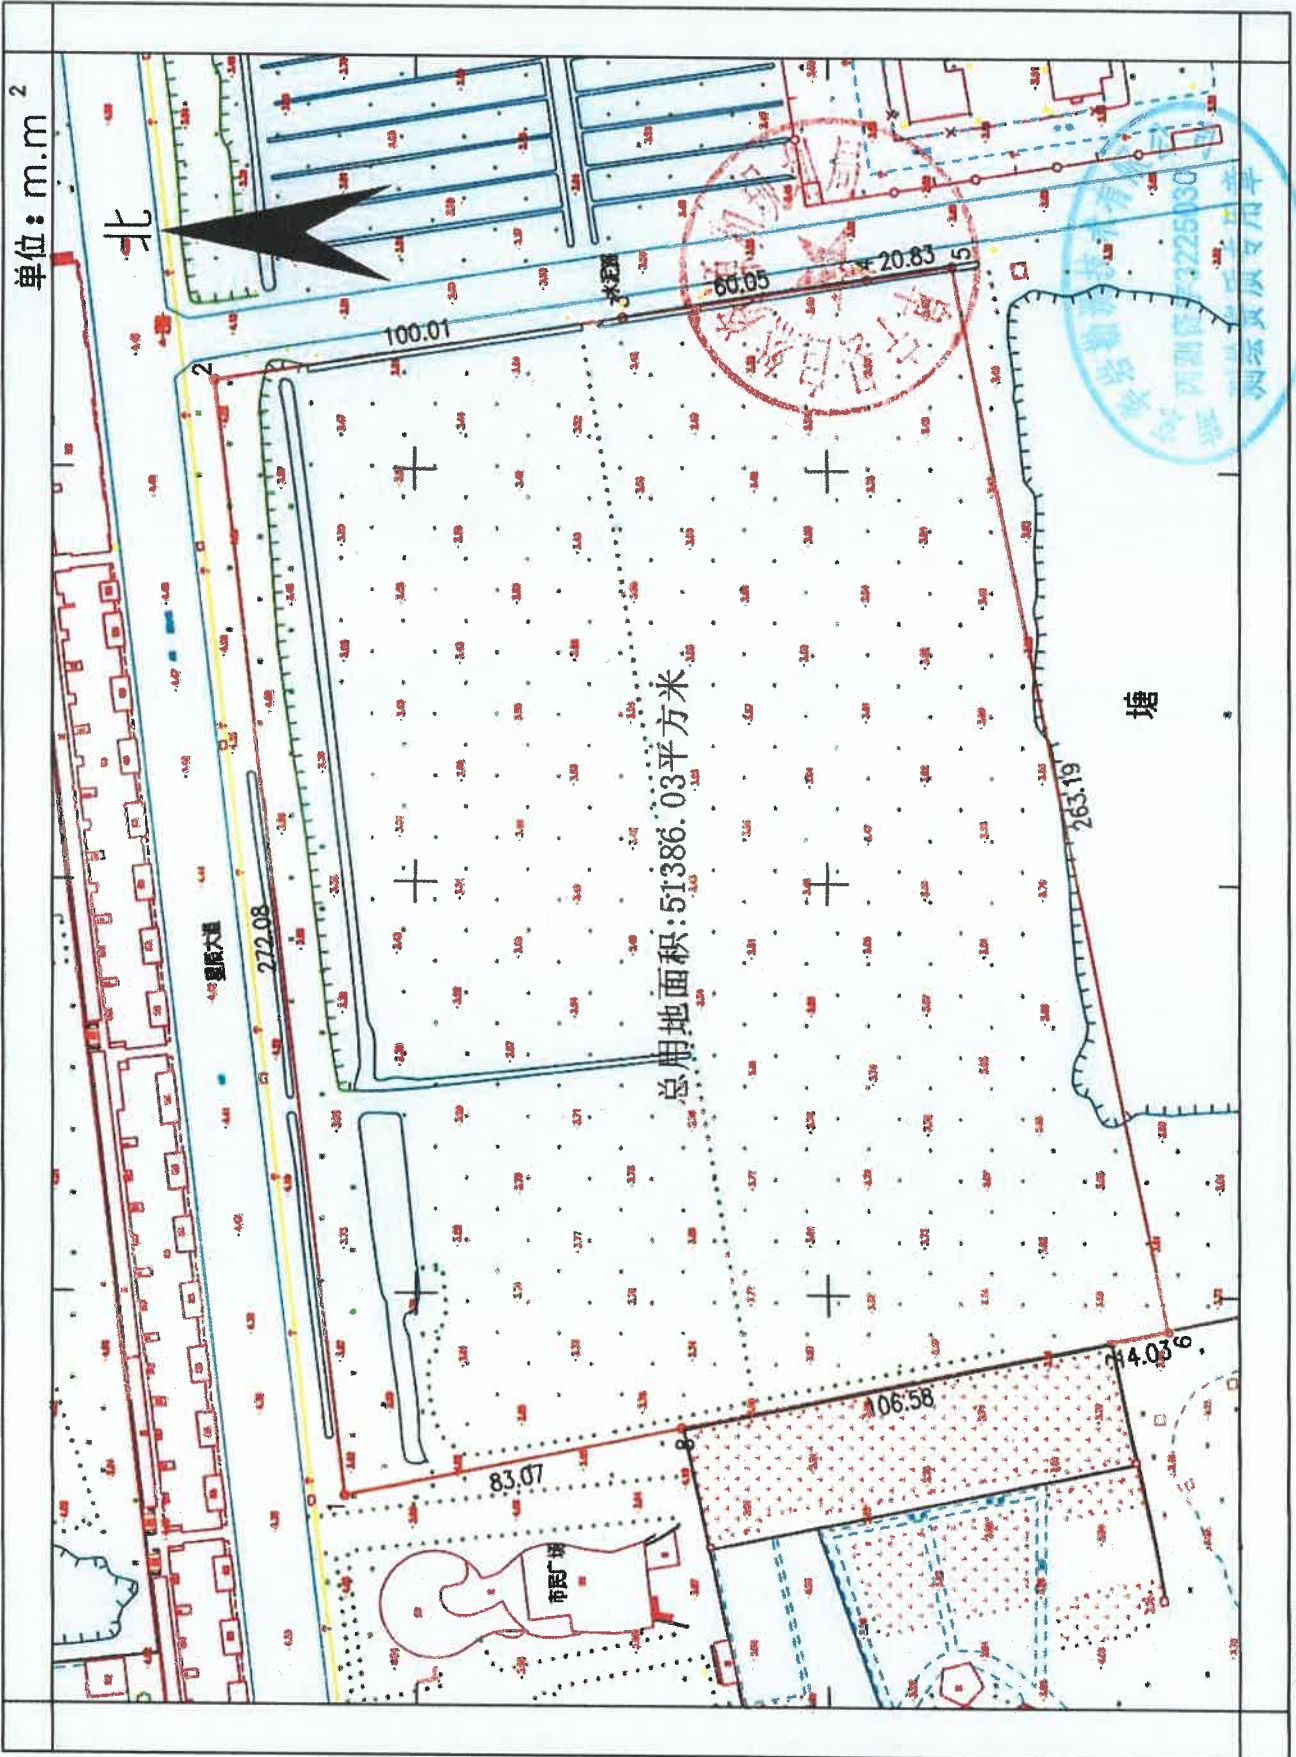

绘图员: 钱本华
检查员: 冯雪文

1:2000

CGCS2000坐标系
1985年高程基准
2019年11月数字化成图

南京华岩勘测技术有限公司