


# 千秋镇射阳河北侧、战备河西侧2#地块规划红线图

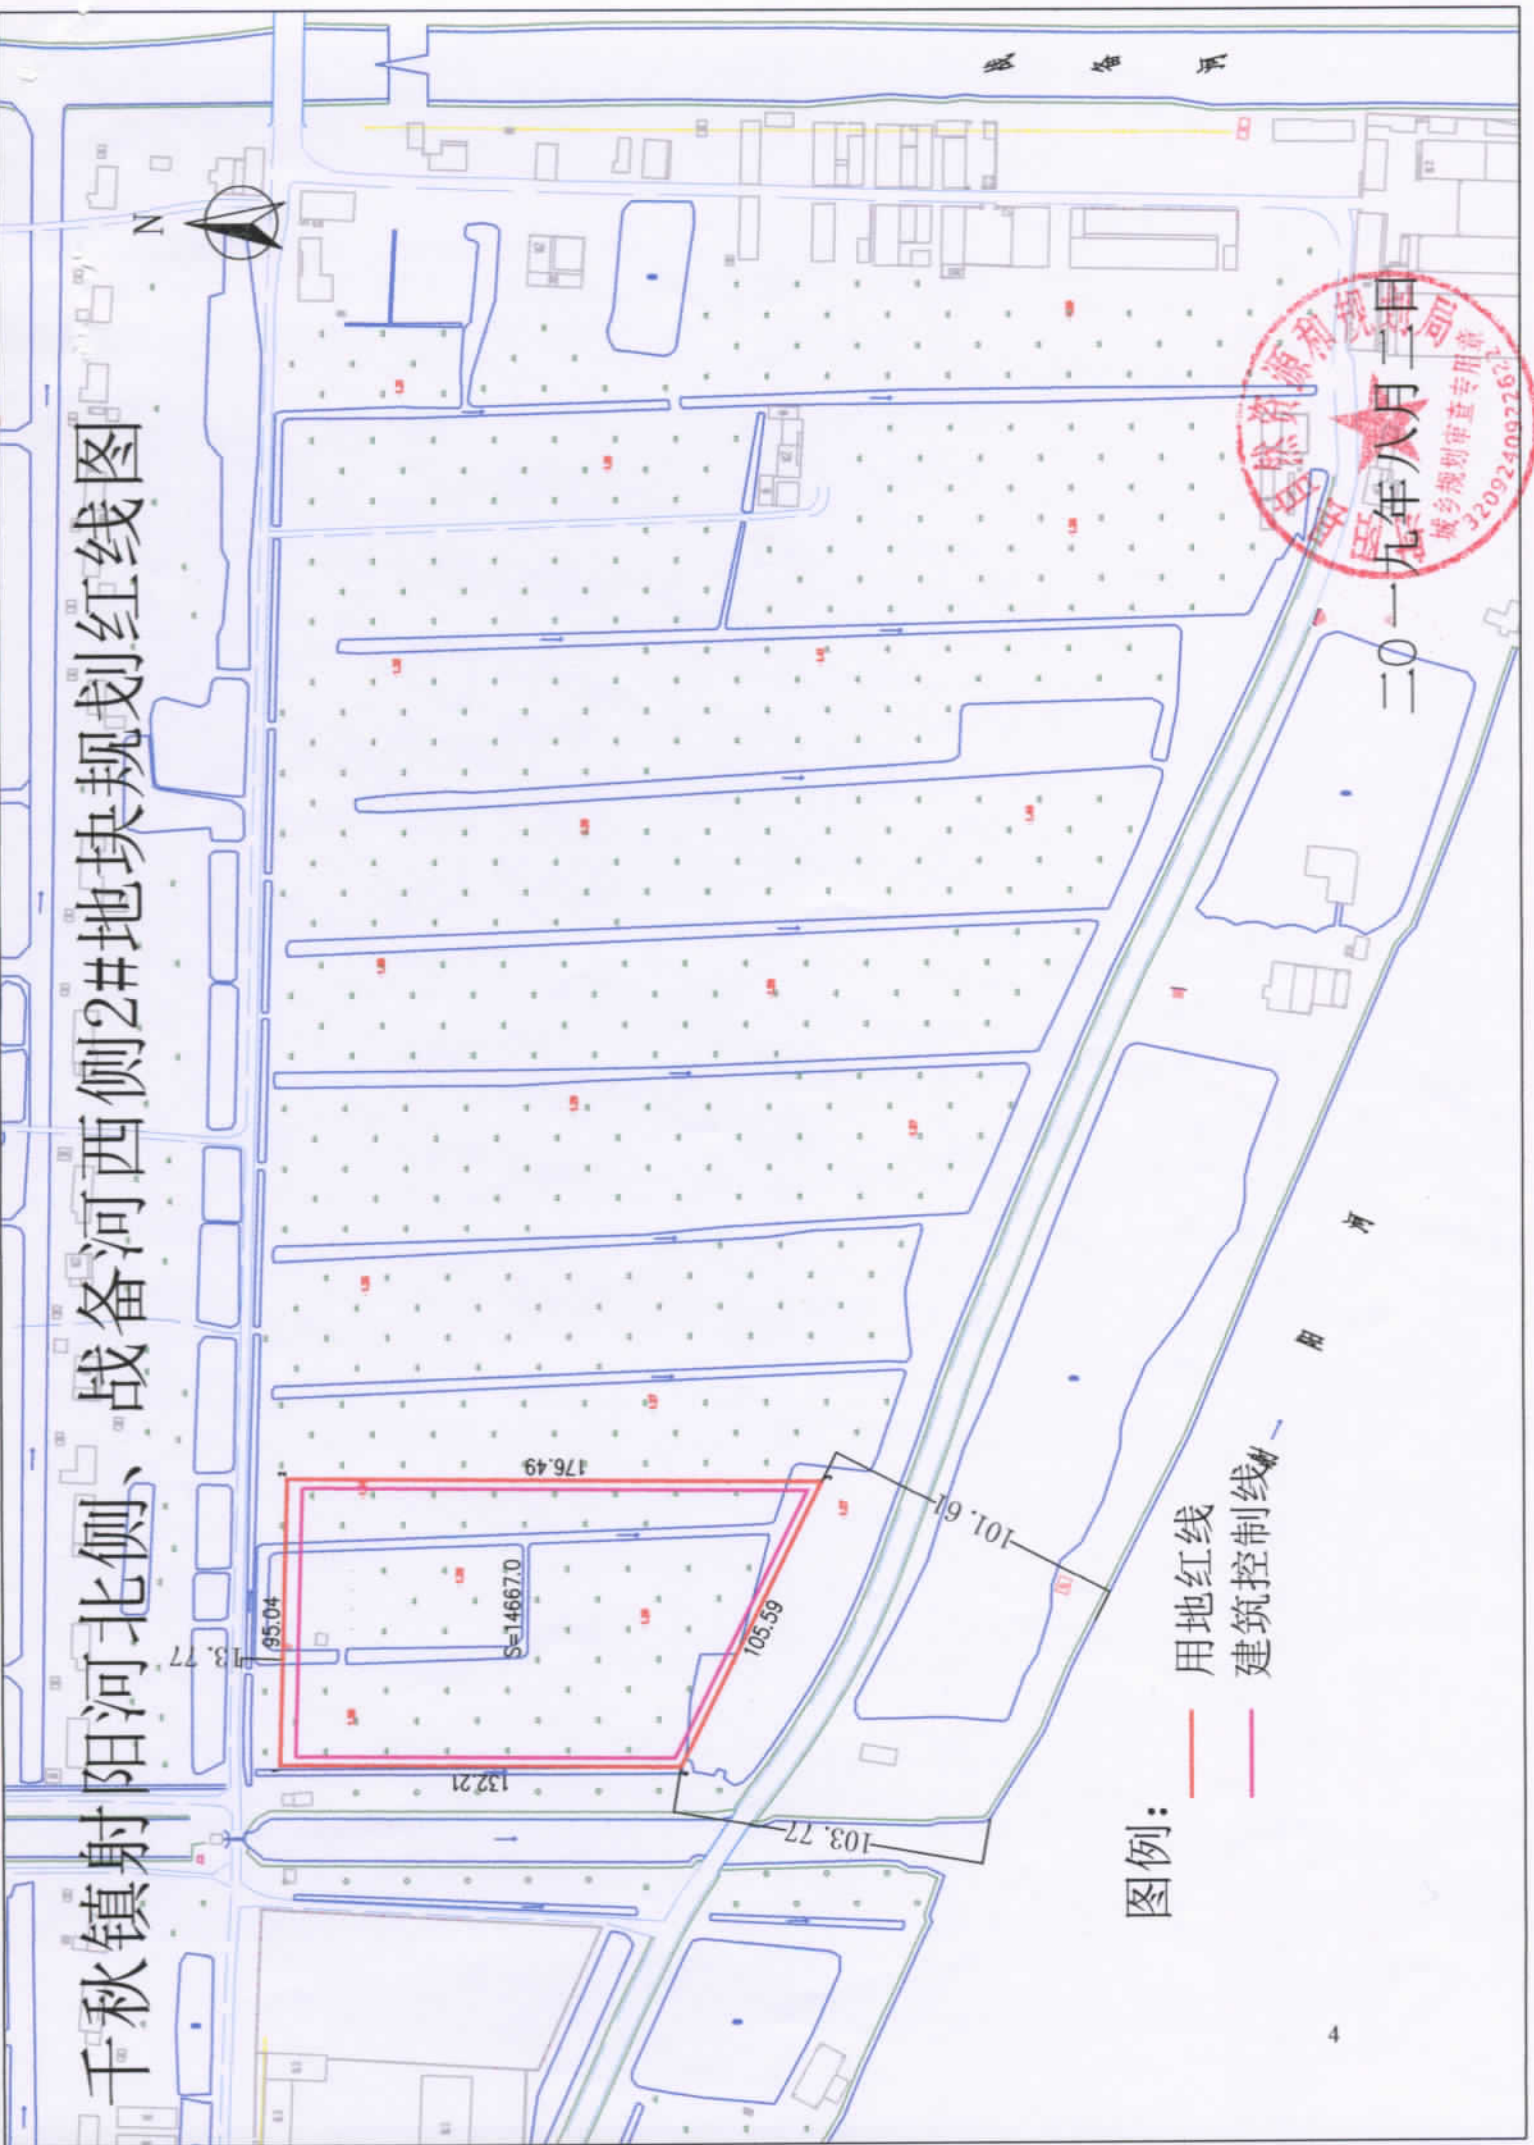

二〇一九年八月二日

图例：  
—— 用地红线  
- - - 建筑控制线