


建设用地规划设计要点

建镇规地设(201960020)号

日期: 2019年9月20日



建设项目名称		地块规划		座落位置		序号	规划设计要点	内容
建设单位名称		地块编号		地块编号				
1		用地性质		居住、商业服务业设施		1	建设项目的用地须同时符合有关标准、规范和技术规定,如与本要点有关要求相抵触,应及时与我局联系。本要点有效期为1年。	内
2		用地范围		27128m ²				
3		建设控制		日照间距		3	按《江苏省城市规划管理技术规定》(2011年版)执行	内
		机动车(面积或泊位)		按《江苏省城市规划管理技术规定》(2011年版)执行				
		非机动车(面积或泊位)		按《江苏省城市规划管理技术规定》(2011年版)执行				
		日照间距		按《江苏省城市规划管理技术规定》(2011年版)执行				
4		建筑退让		退道路红线		4	按《江苏省城市规划管理技术规定》(2011年版)执行	其他
		退用地边界		/				
5		道路		内部道路满足消防要求。		5	内部道路满足消防要求。	要
		管线		各类弱电线路采用公共管沟集中入地埋设,其它工程管线合理布局,入地埋设;小区排水要求雨污分流,并满足环保要求。				
6		市政公用设施		合理安置电力、电讯、燃气、有线电视、消防、安防等各类市政设施;合理配置垃圾收集设施。		6	合理安置电力、电讯、燃气、有线电视、消防、安防等各类市政设施;合理配置垃圾收集设施。	求
7		景观要求		1、建筑体量、高度、风格应体现城市风貌特色,并与周边环境相协调; 2、合理处理地块内建筑之间和地块内建筑与周边建筑之间竖向高度关系,形成良好的天际线关系; 3、屋面采用坡屋面形式设计。				
8		主要材料		设计说明、现状图、总平面规划图、平面设计图、停车规划图、绿地系统图、综合管规划图、环卫、配电等配套设施分布图。		8	报送不少于3家甲级设计单位分别设计的沿街立面效果图和鸟瞰图及方案设计文本,经我局审定后方可实施。	其他
9		其他		/				
10		备注		未尽事项服从江苏省城市规划管理技术规定(2011年版)				

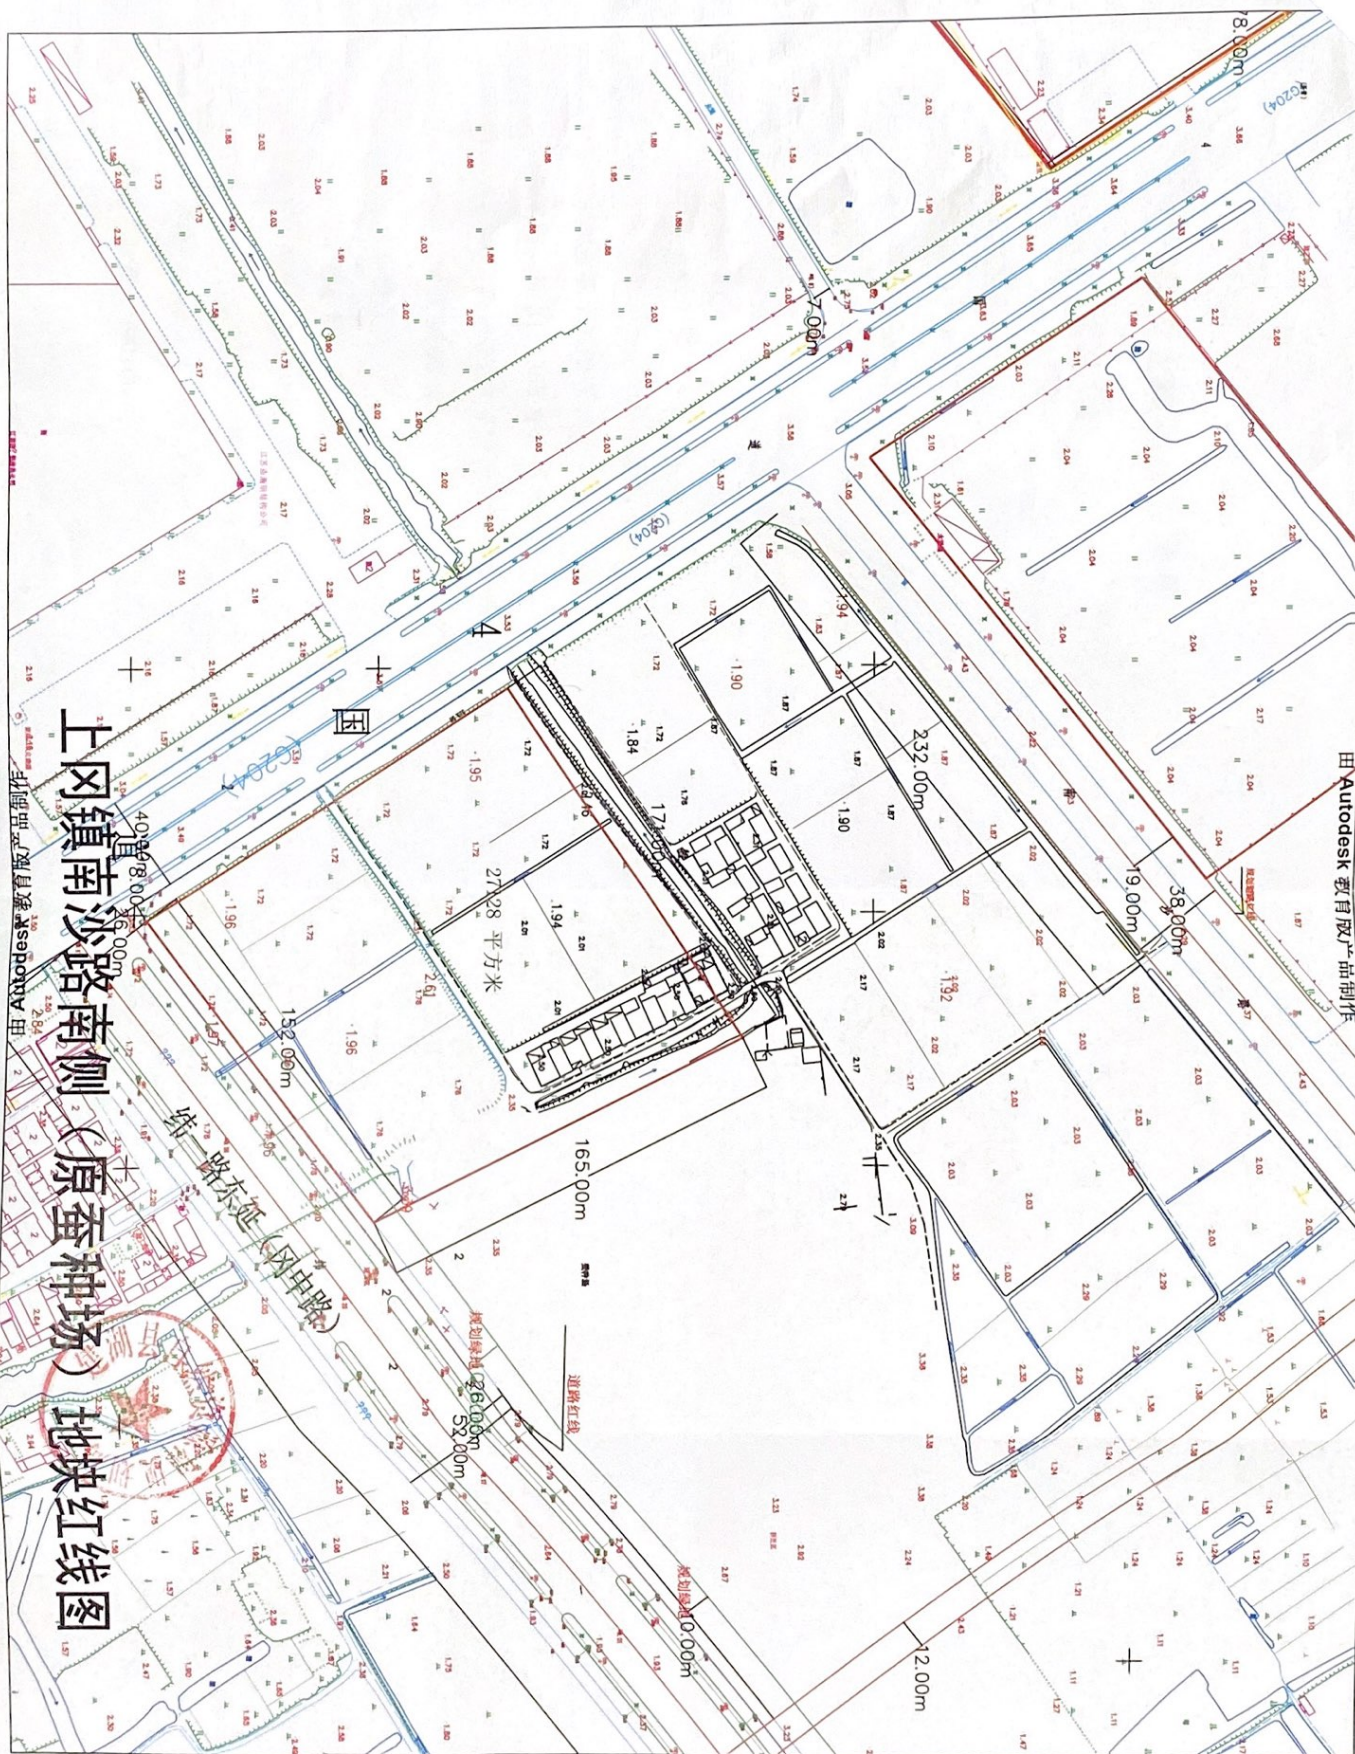

上冈镇南沙路南侧 (原蚕种场) 地块红线图

Autodesk 教育版产品制作

Autodesk 教育版产品制作