


合德镇兴业路北侧、天泽辅机有限公司东侧地块平面界址图

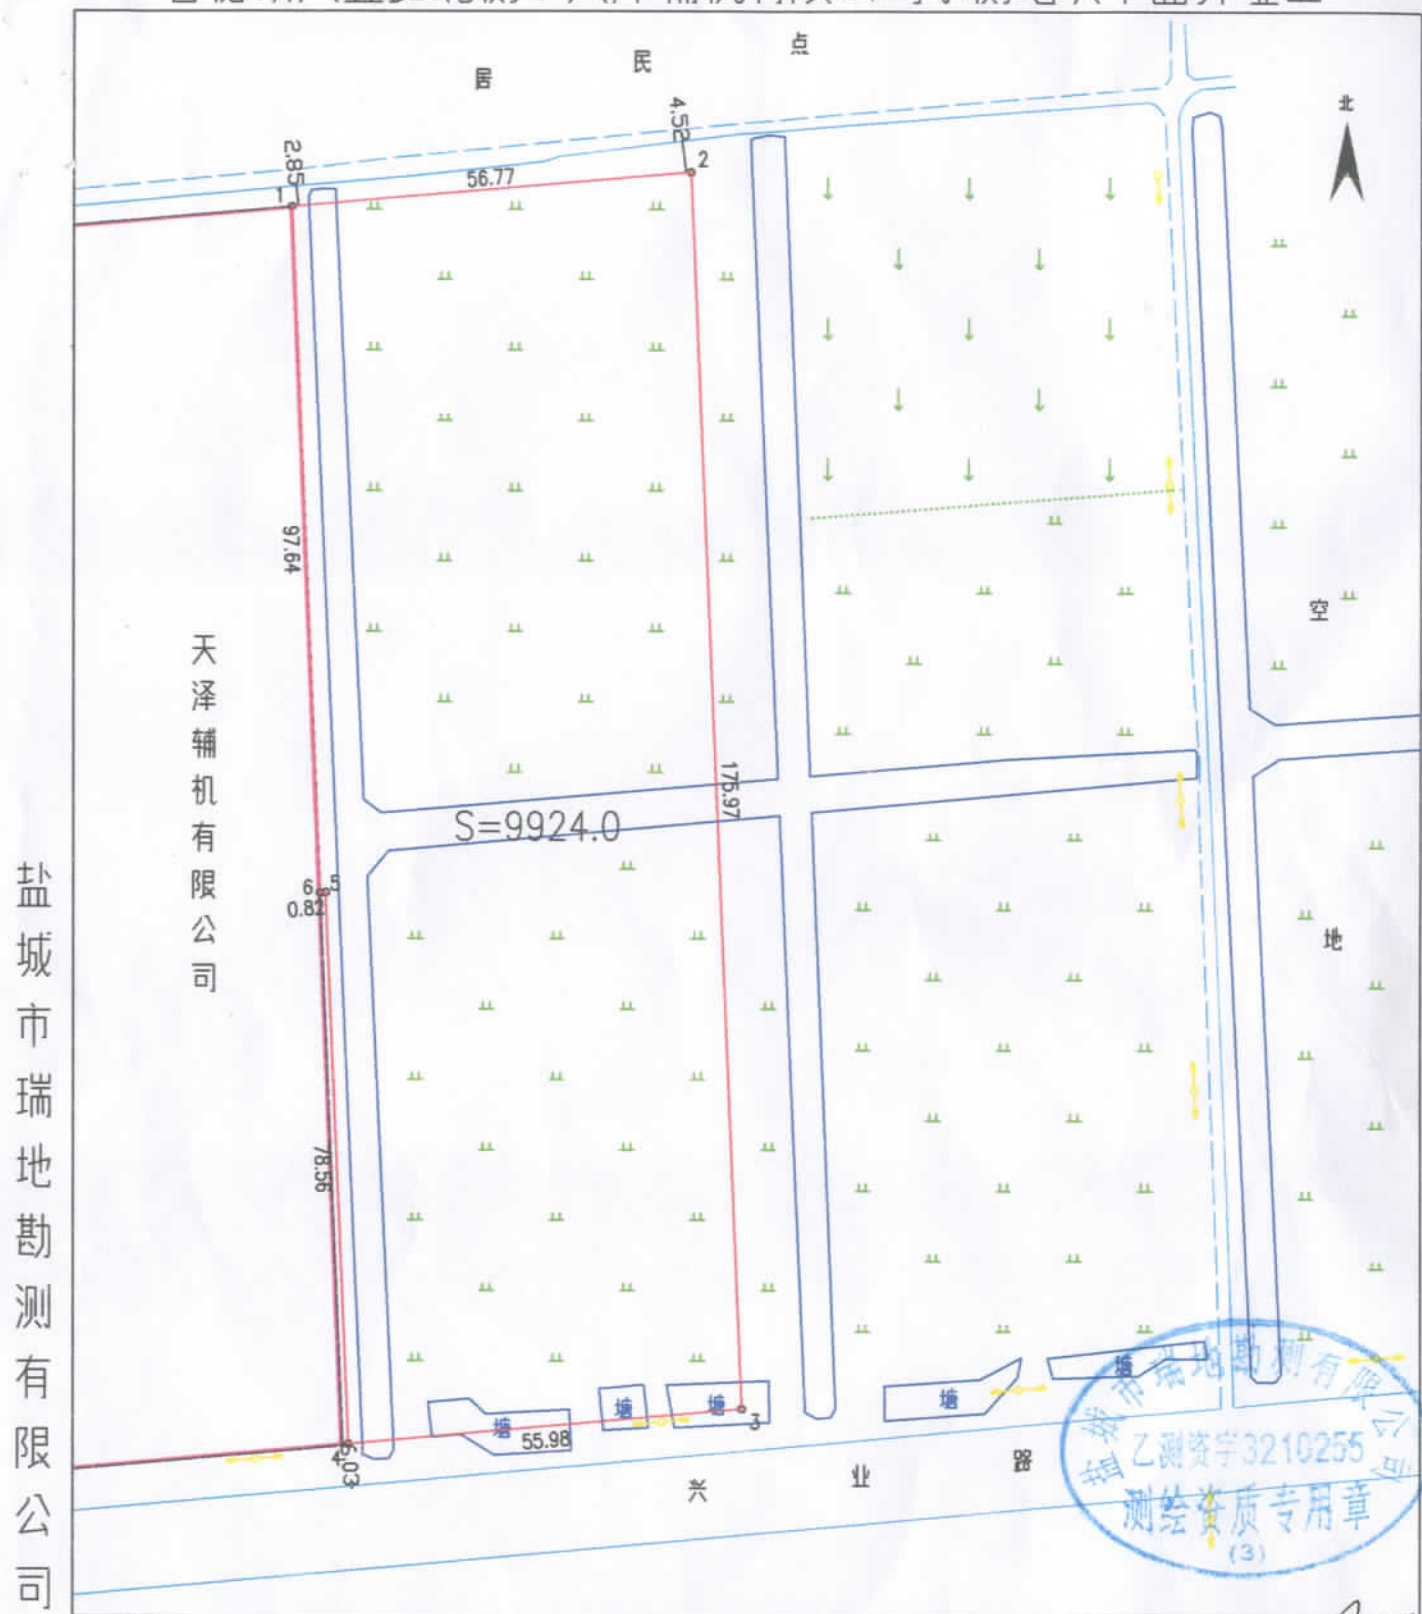

绘图日期：2019年1月17日

1: 1000

绘图员：*[Signature]*

指界人：

审核员：

权属调查人：