


临海镇欧斯曼西侧地块2#平面界址图

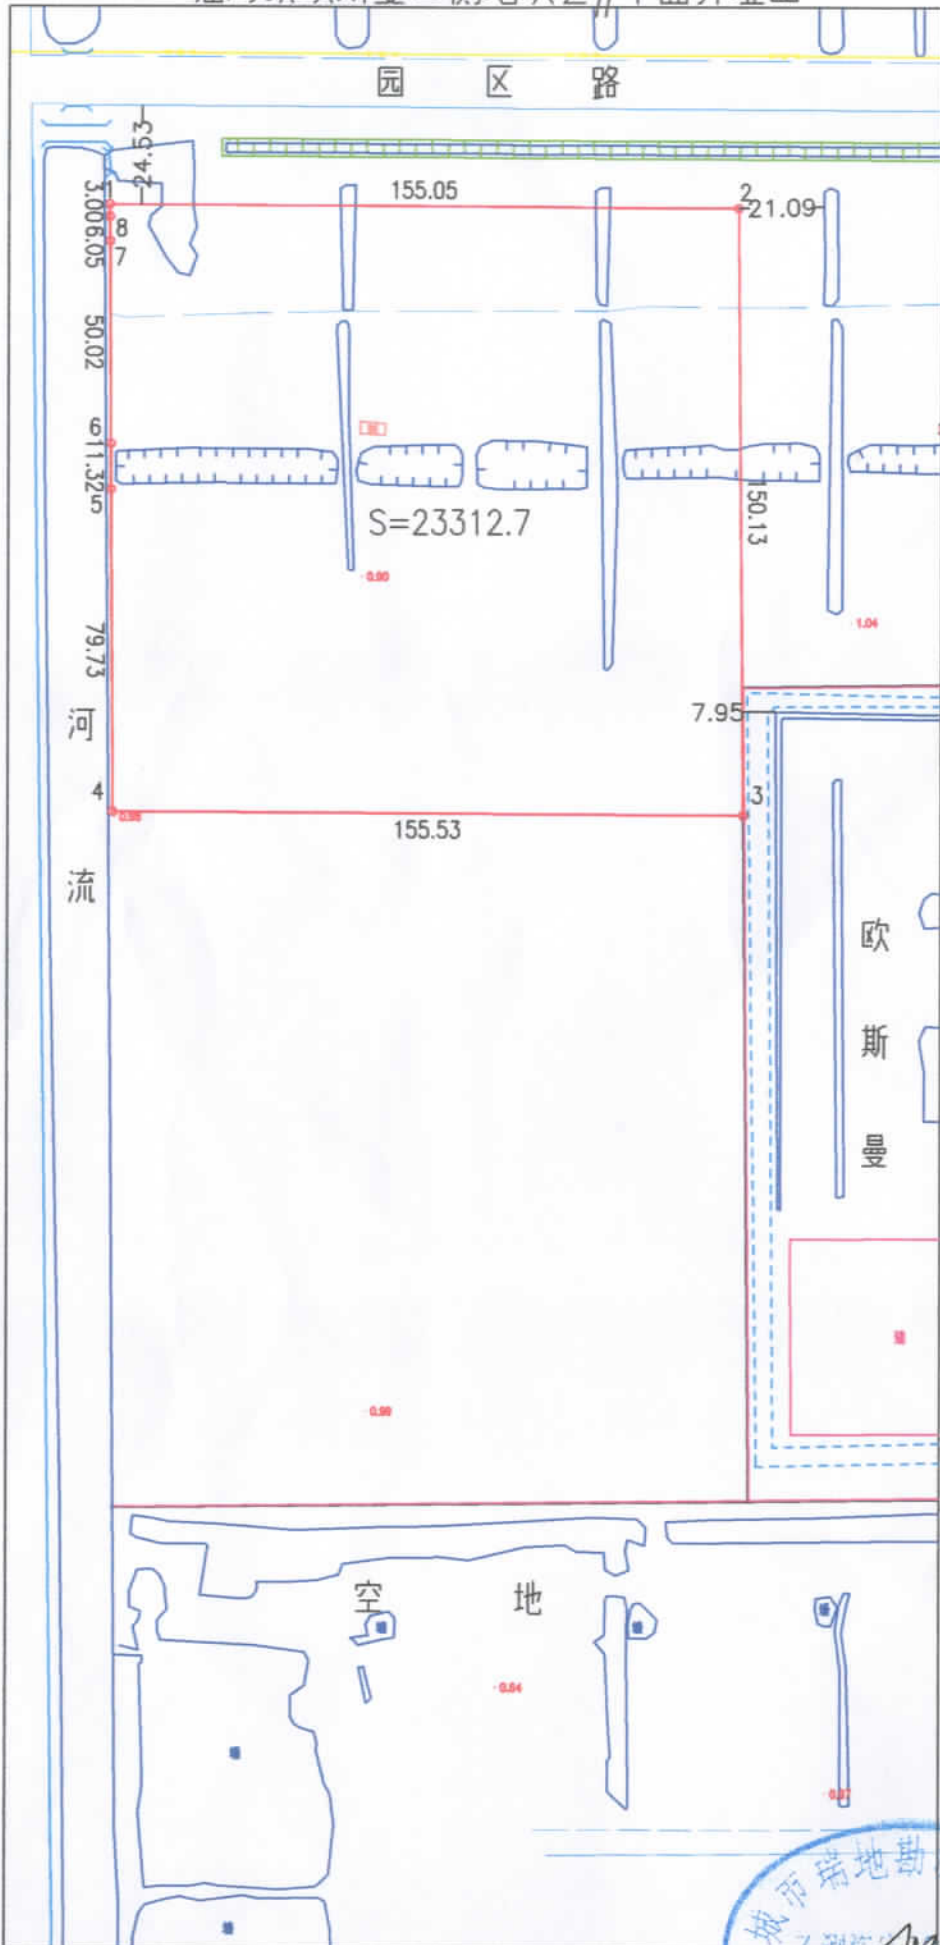

盐城市瑞地勘测有限公司

绘图日期：2019年5月6日

1: 1000

指界人：

权属调查人：

