


瑞鹤路东、盐城清新环境技术有限公司用地北侧地块

勘界面积：53368平方米

土地坐落：亭湖区环保科技城绍林村民委员会五组

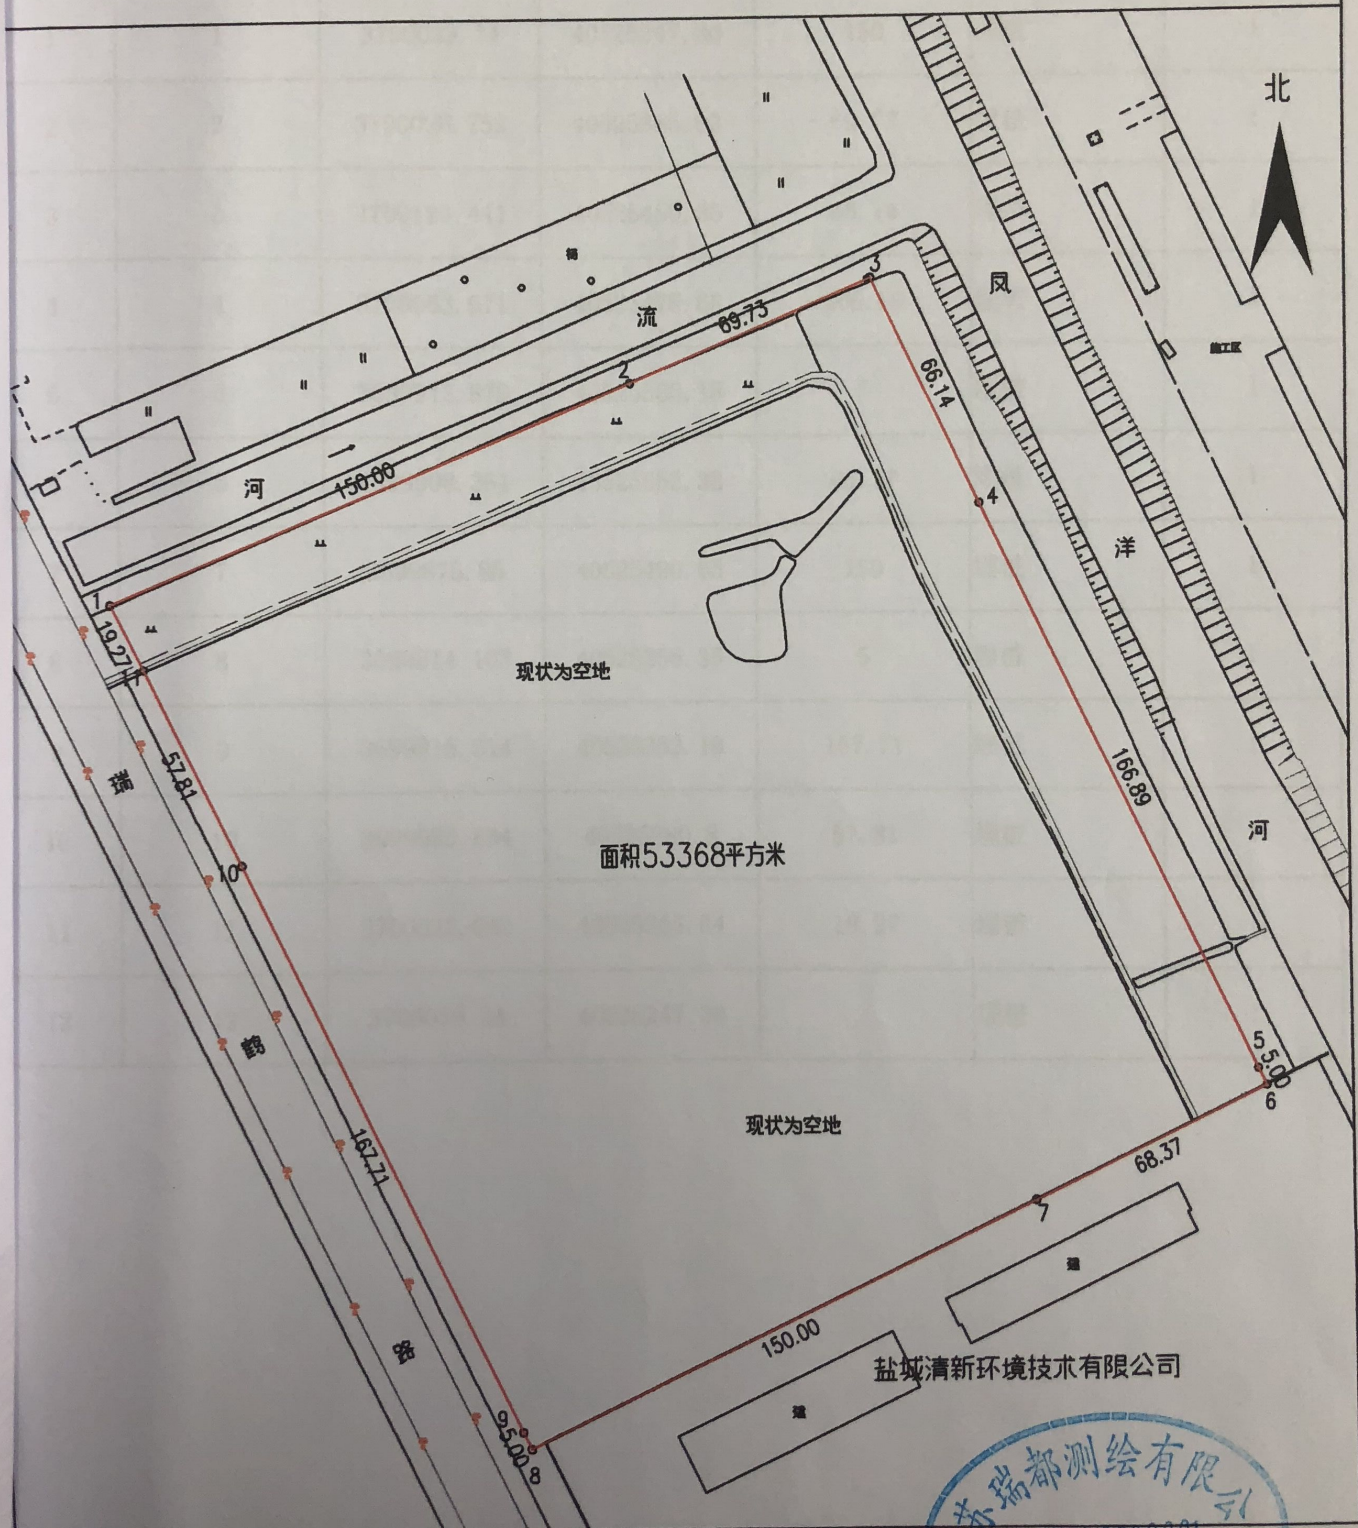

绘图日期：2018年11月20日

审核日期：2018年11月20日

1:2000

