


# 经三路西、三星河北侧地块 勘界图

勘界面积：14335平方米

土地坐落：亭湖区环保科技城民联村一组、绍林村五组

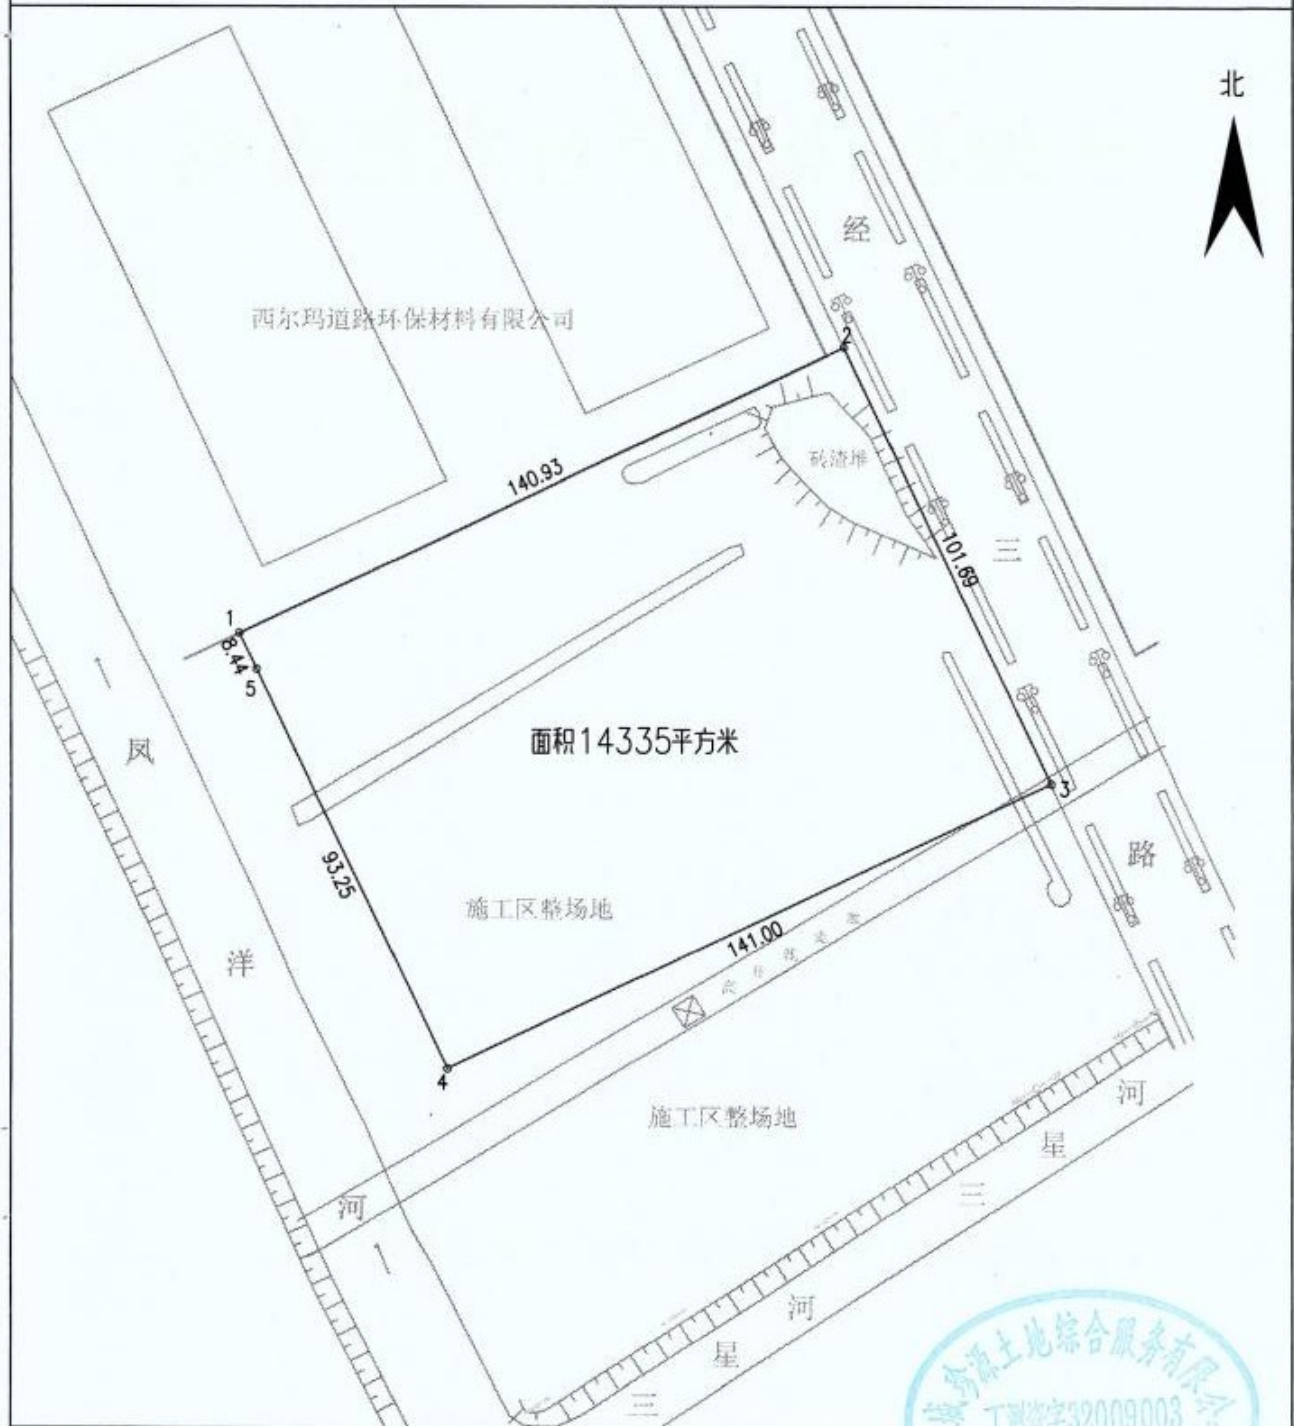

绘图日期：2018年11月7日

审核日期：2018年11月7日

1:1500

绘图员：印峰

审核员：何青