


勘界图

单位: m.m²

土地坐落: 盐城市亭湖区盐东镇李灶居委会

勘界面积: 31679.0平方米

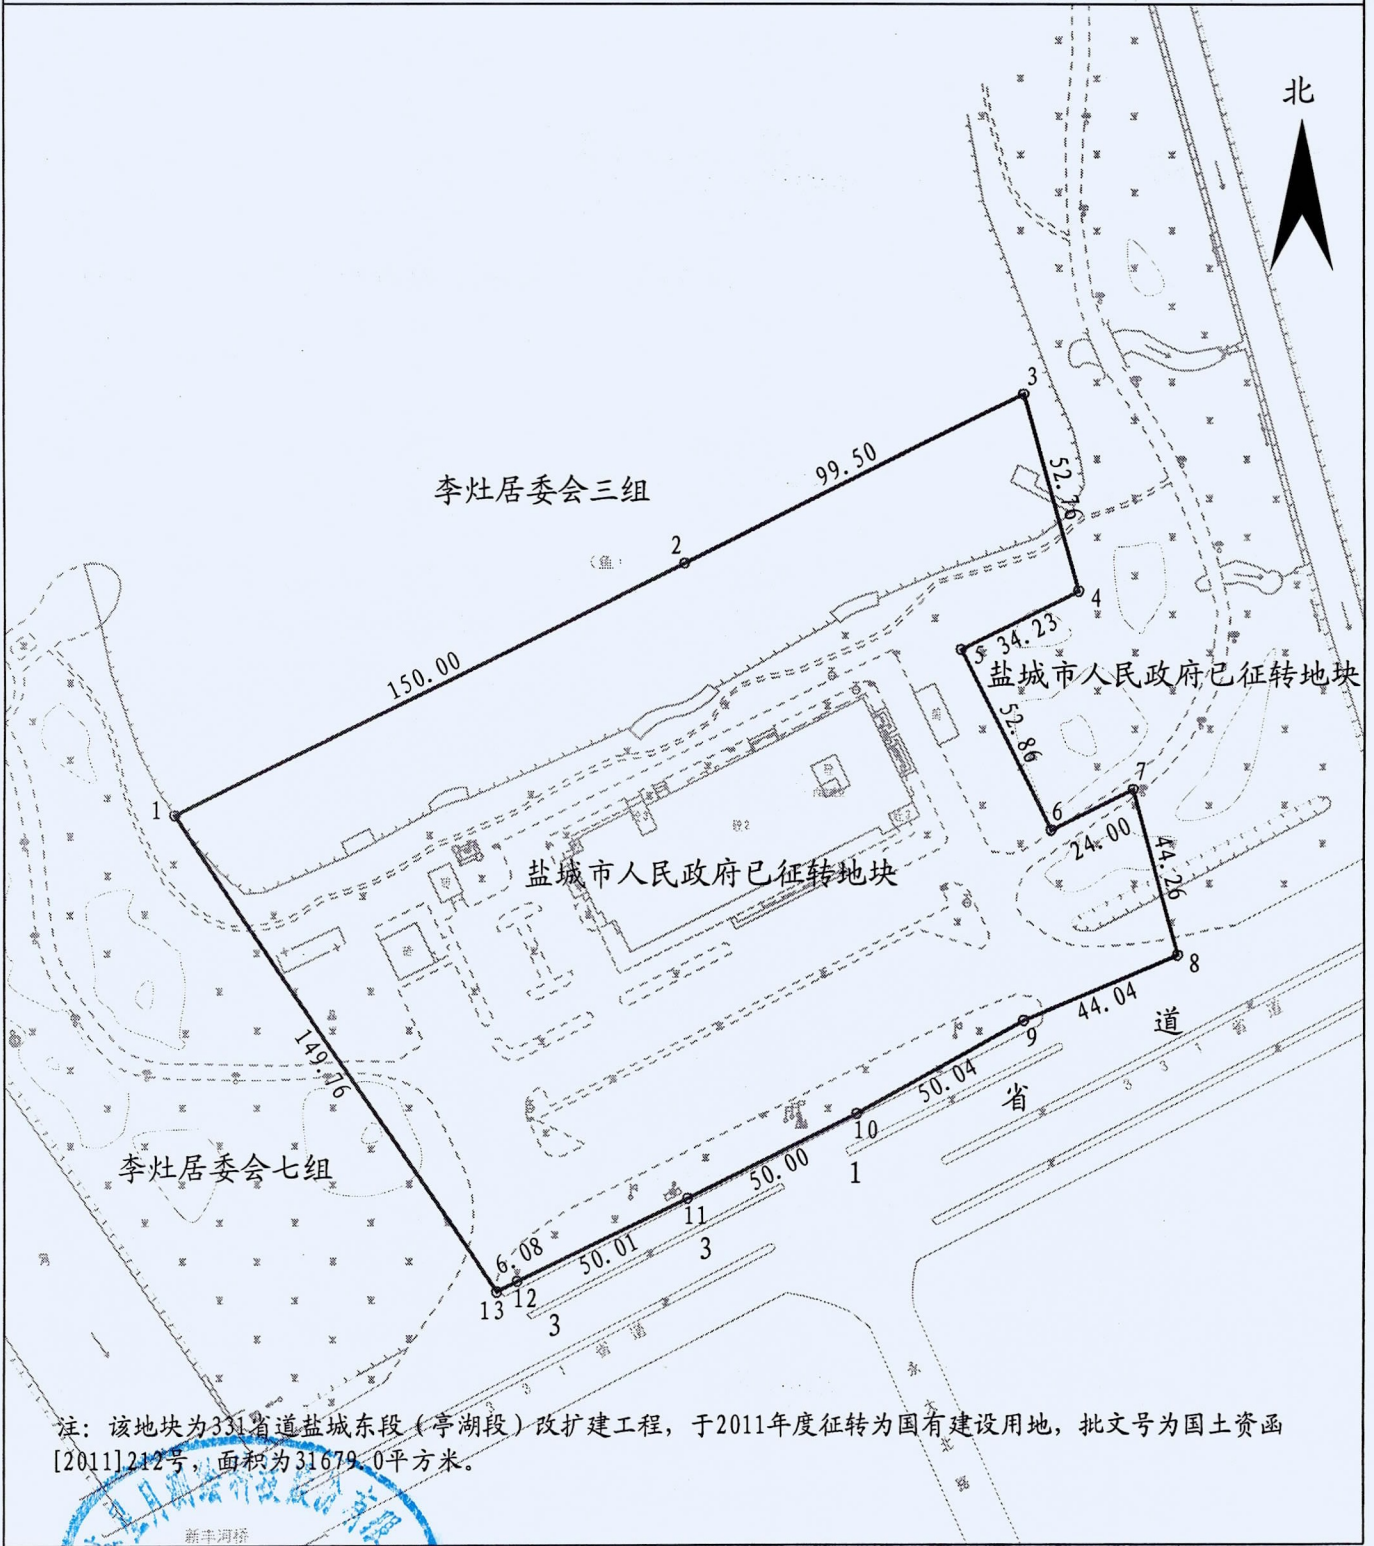

注: 该地块为331省道盐城东段(亭湖段)改扩建工程, 于2011年度征转为国有建设用地, 批文号为国土资函[2011]212号, 面积为31679.0平方米。

江苏星月测绘科技股份有限公司

1:2000

绘图员: 陈霞

绘图日期: 2018年12月26日

审核员: 李峰