


海通镇海堤路南侧地块平面界址图

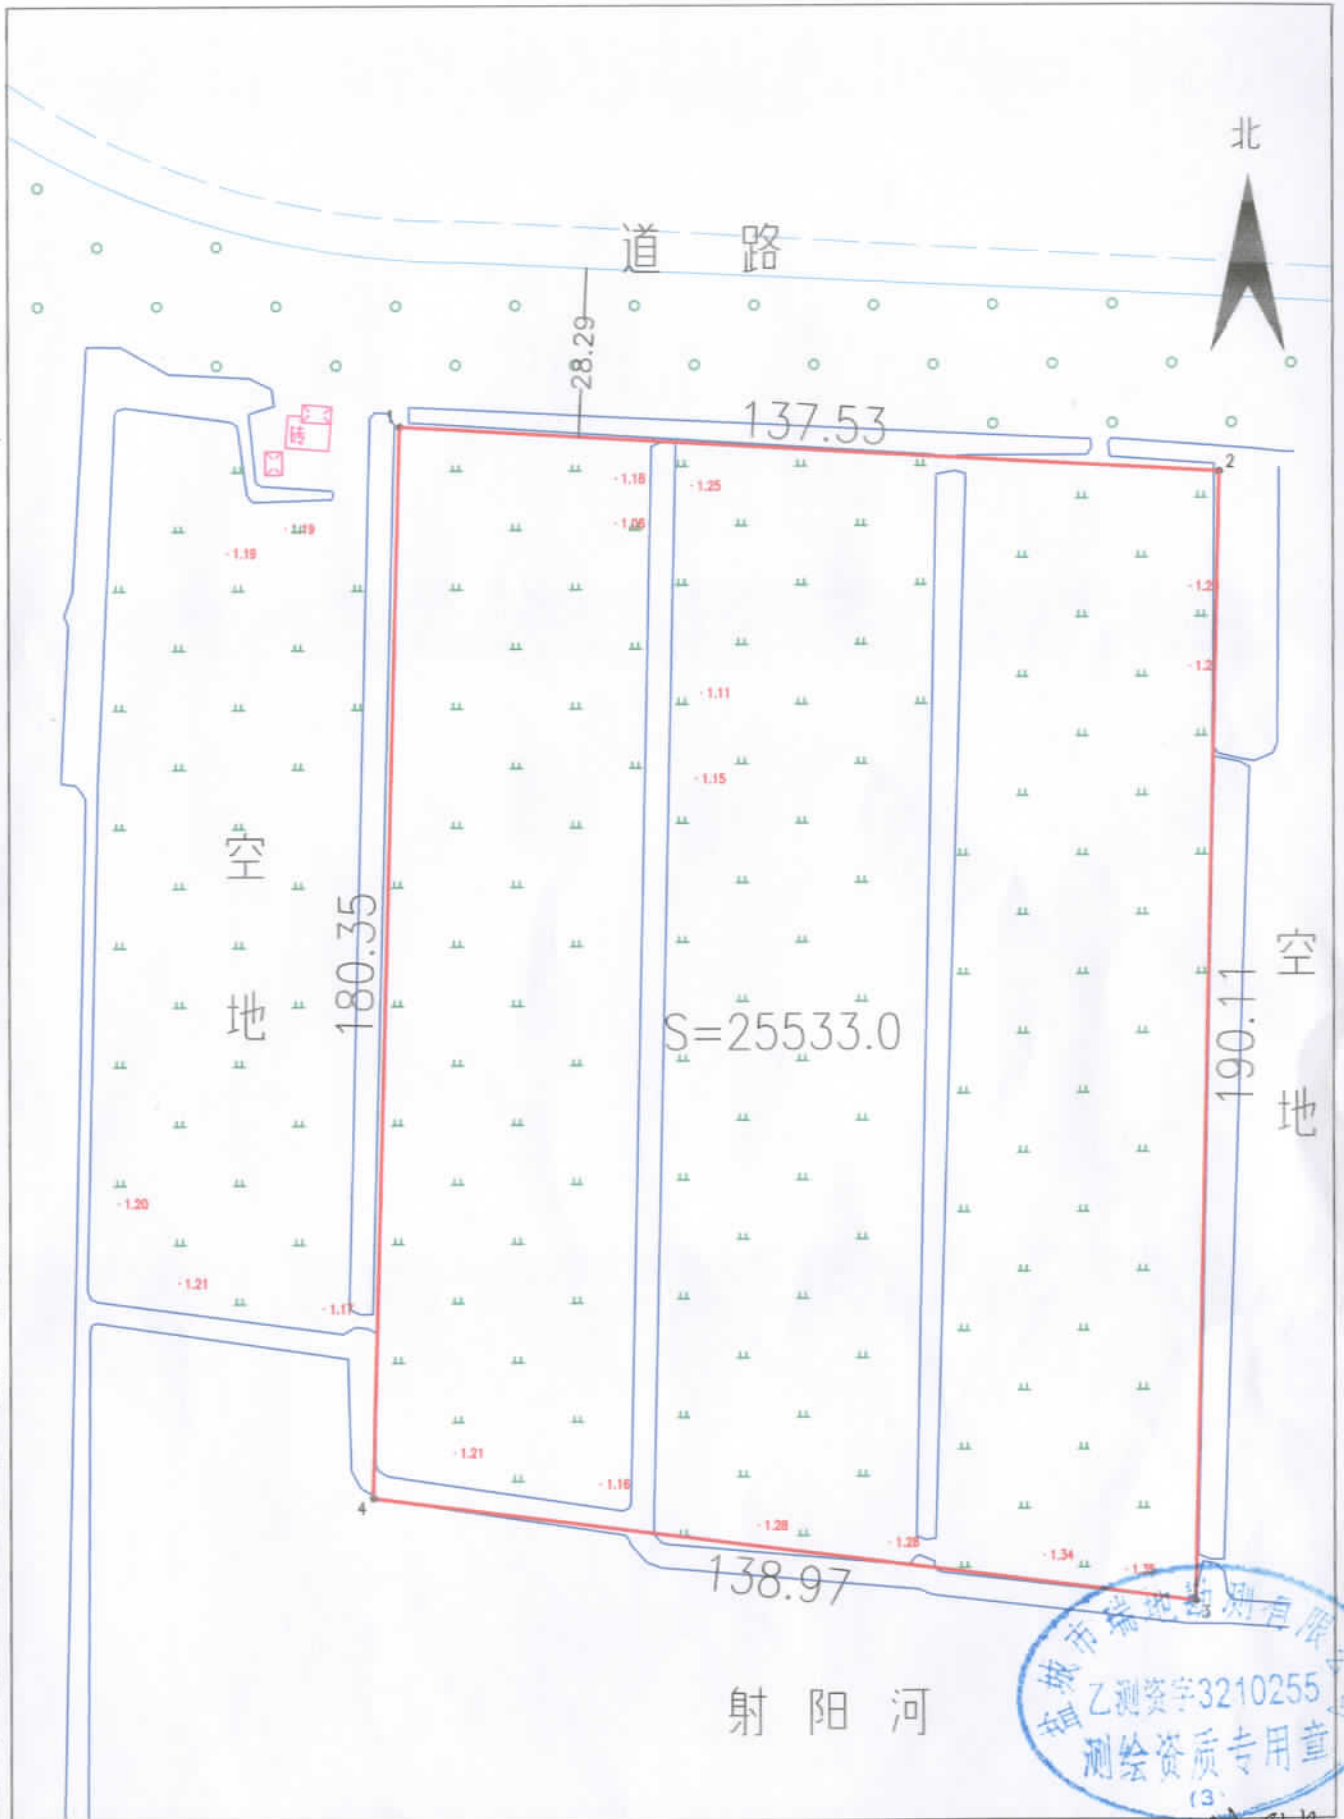

盐城市瑞地勘测有限公司



绘图日期：2019年3月27日

1:1000

绘图员：

审核员：

指界人：

李强
王明