


# 新胜大沟东、创业路北侧2#地块平面界址图

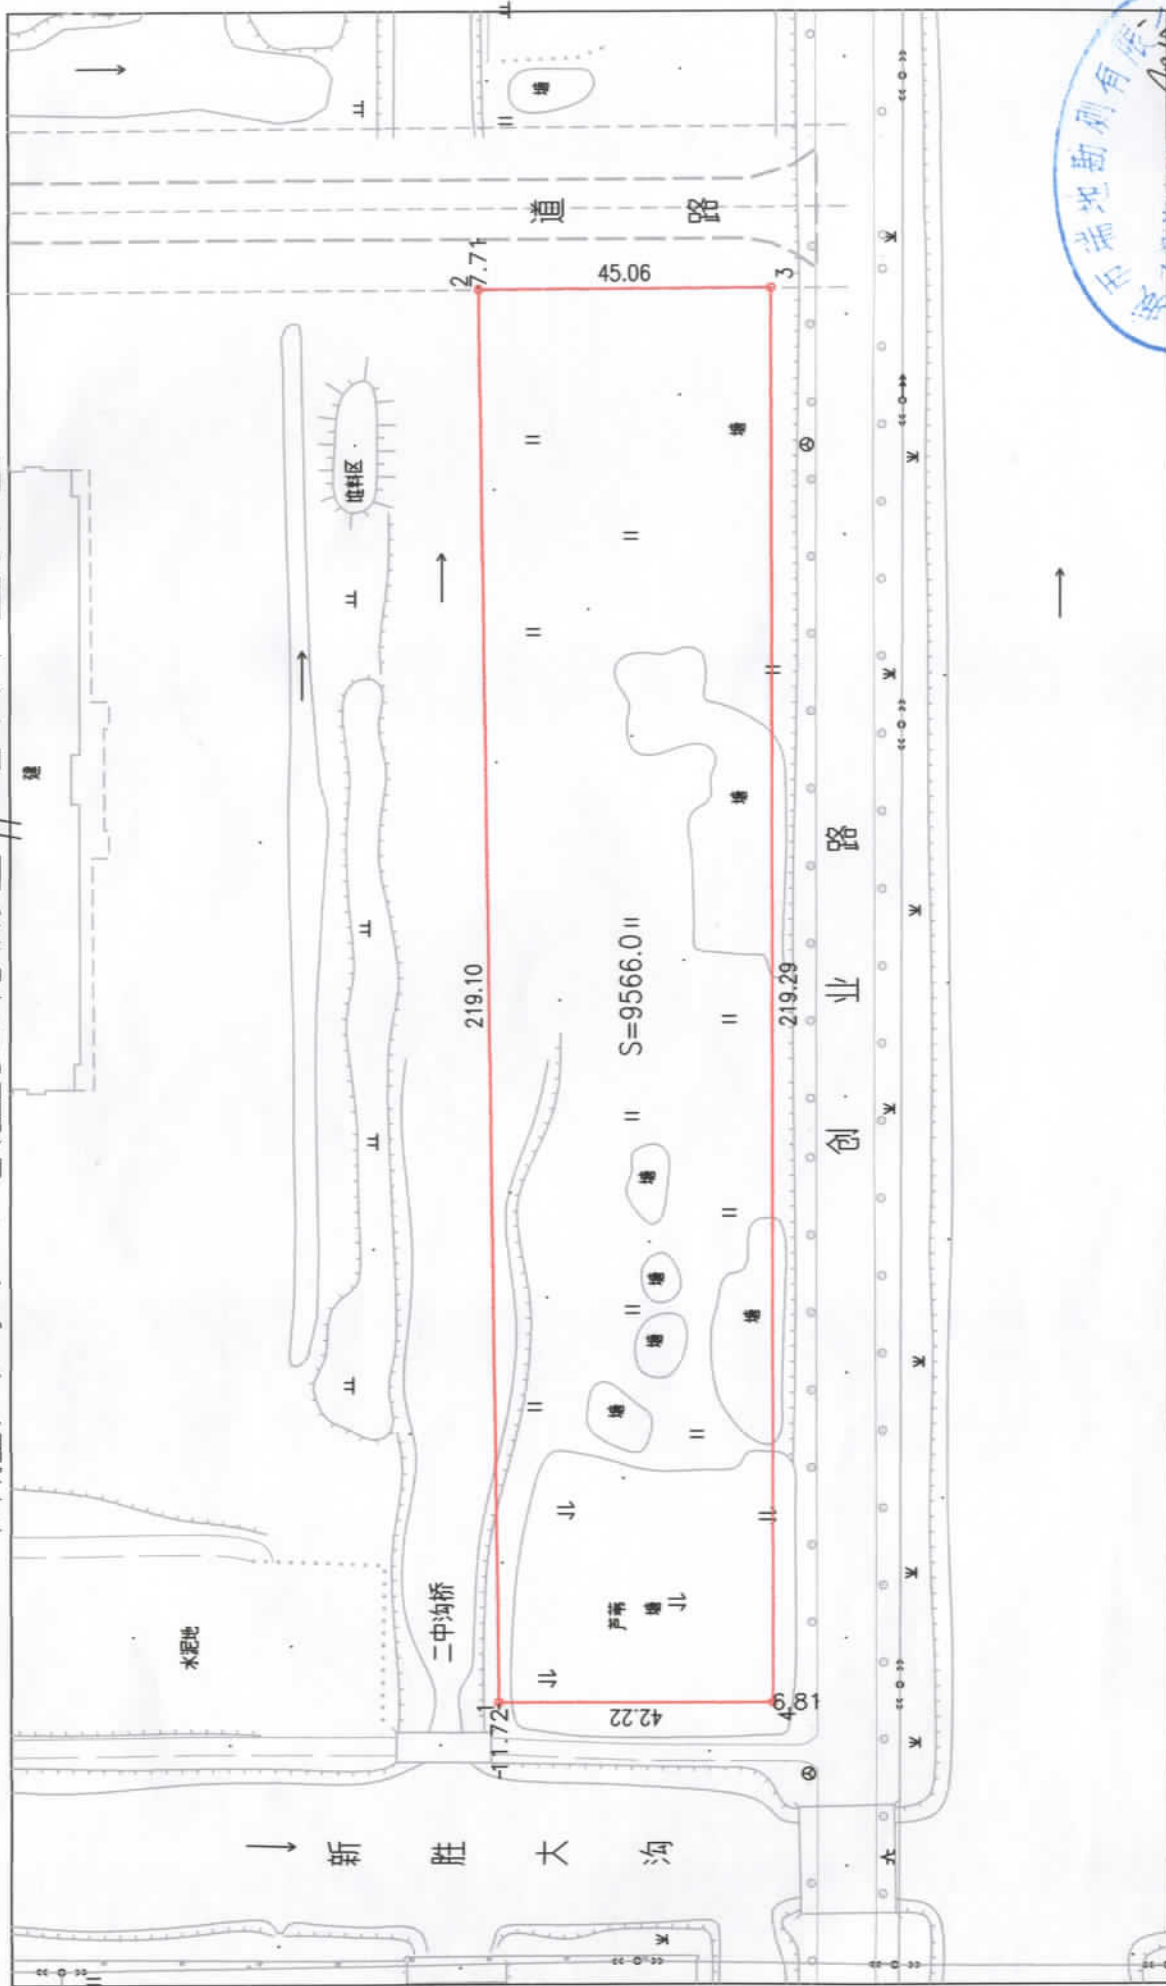

1:1200

绘图日期: 2017年9月14日  
 指界人:  
 权属调查人: