


临海高等级公路西侧地块平面界址图

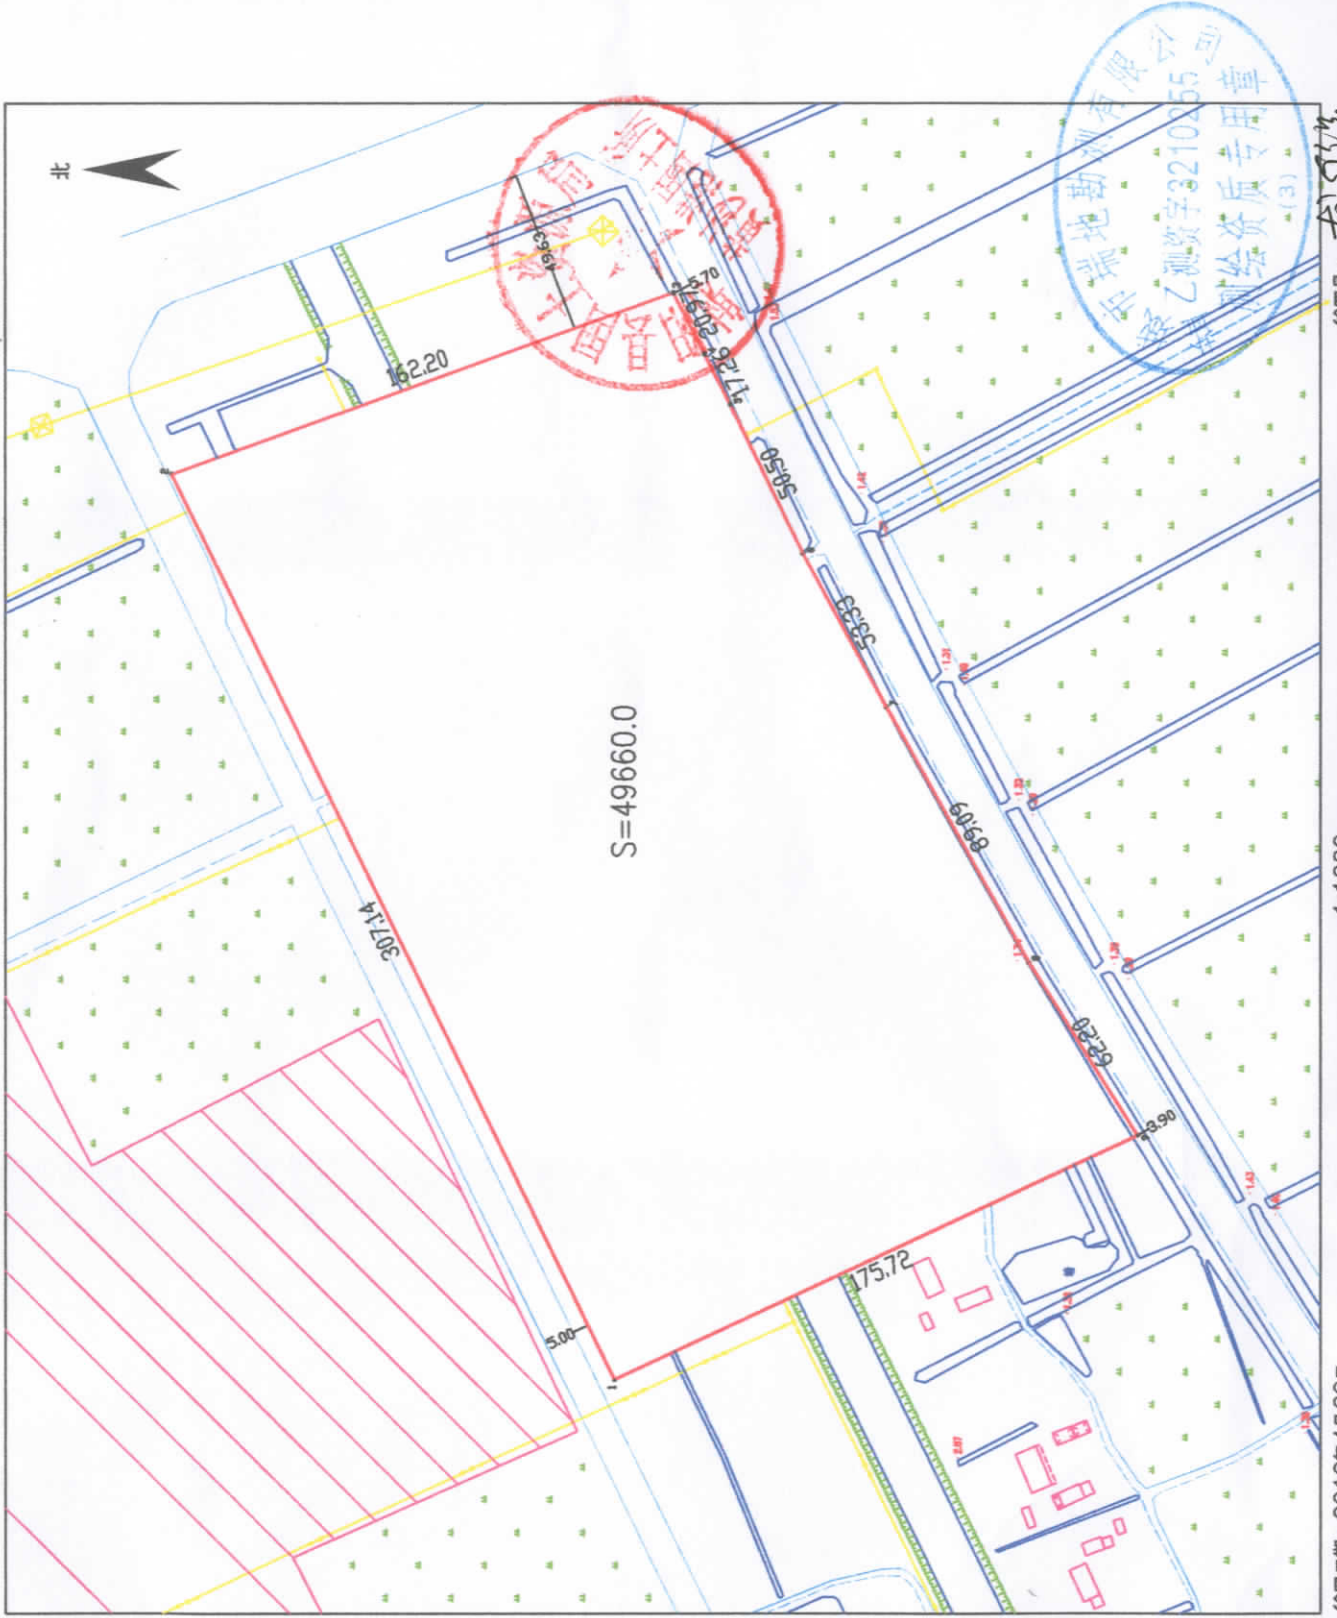

S=49660.0

北



绘图员: [Signature]
审核员: [Signature]

1:1000

绘图日期: 2019年4月29日
指界人:

盐城市瑞地勘测有限公司