


宗地图

单位: m.m²

土地坐落: 盐渎街道办事处兴民居委会一、二组 盐城市国土资源局盐都分局

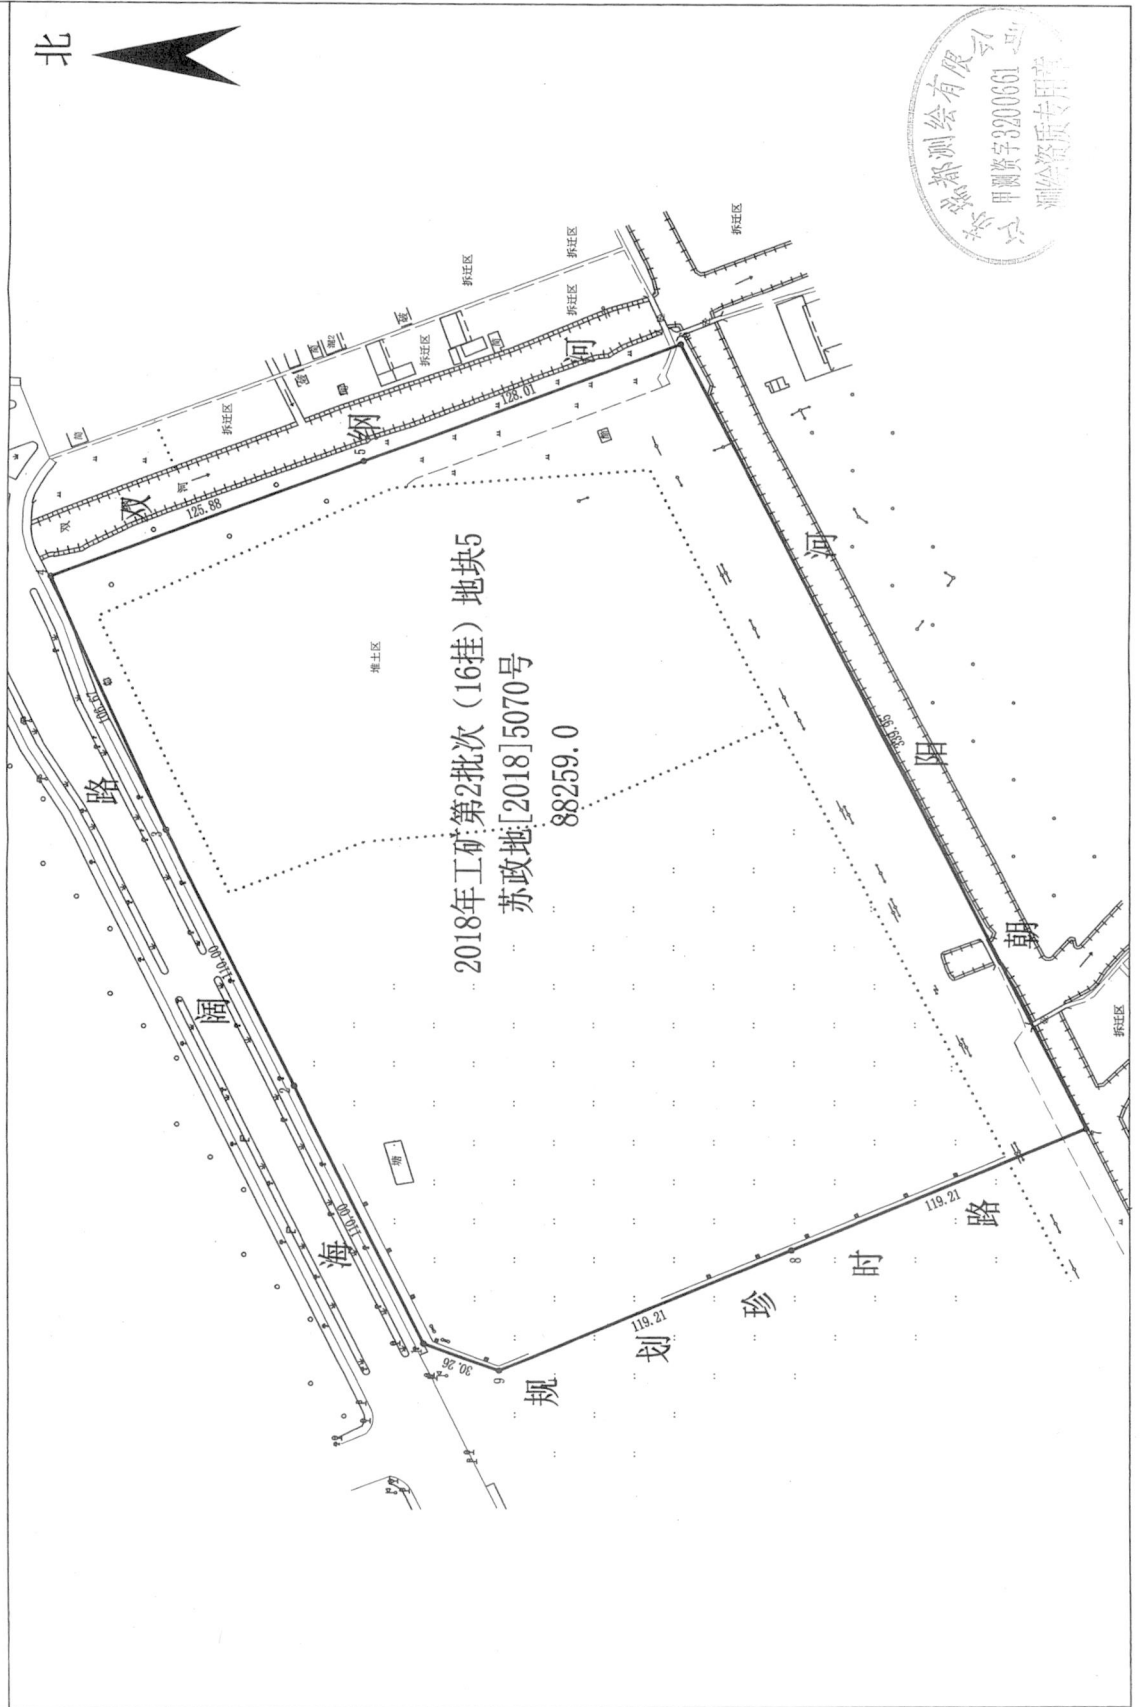

绘图日期: 2019年4月17日
宙炫口册. 2010年4月17日

1:2000

绘图员: 徐军
宙炫口册. 丁