


勘测定界图

单位: m.m



宗地编号: 100101
地籍图号: 3786.00-40464.00

权利人: -

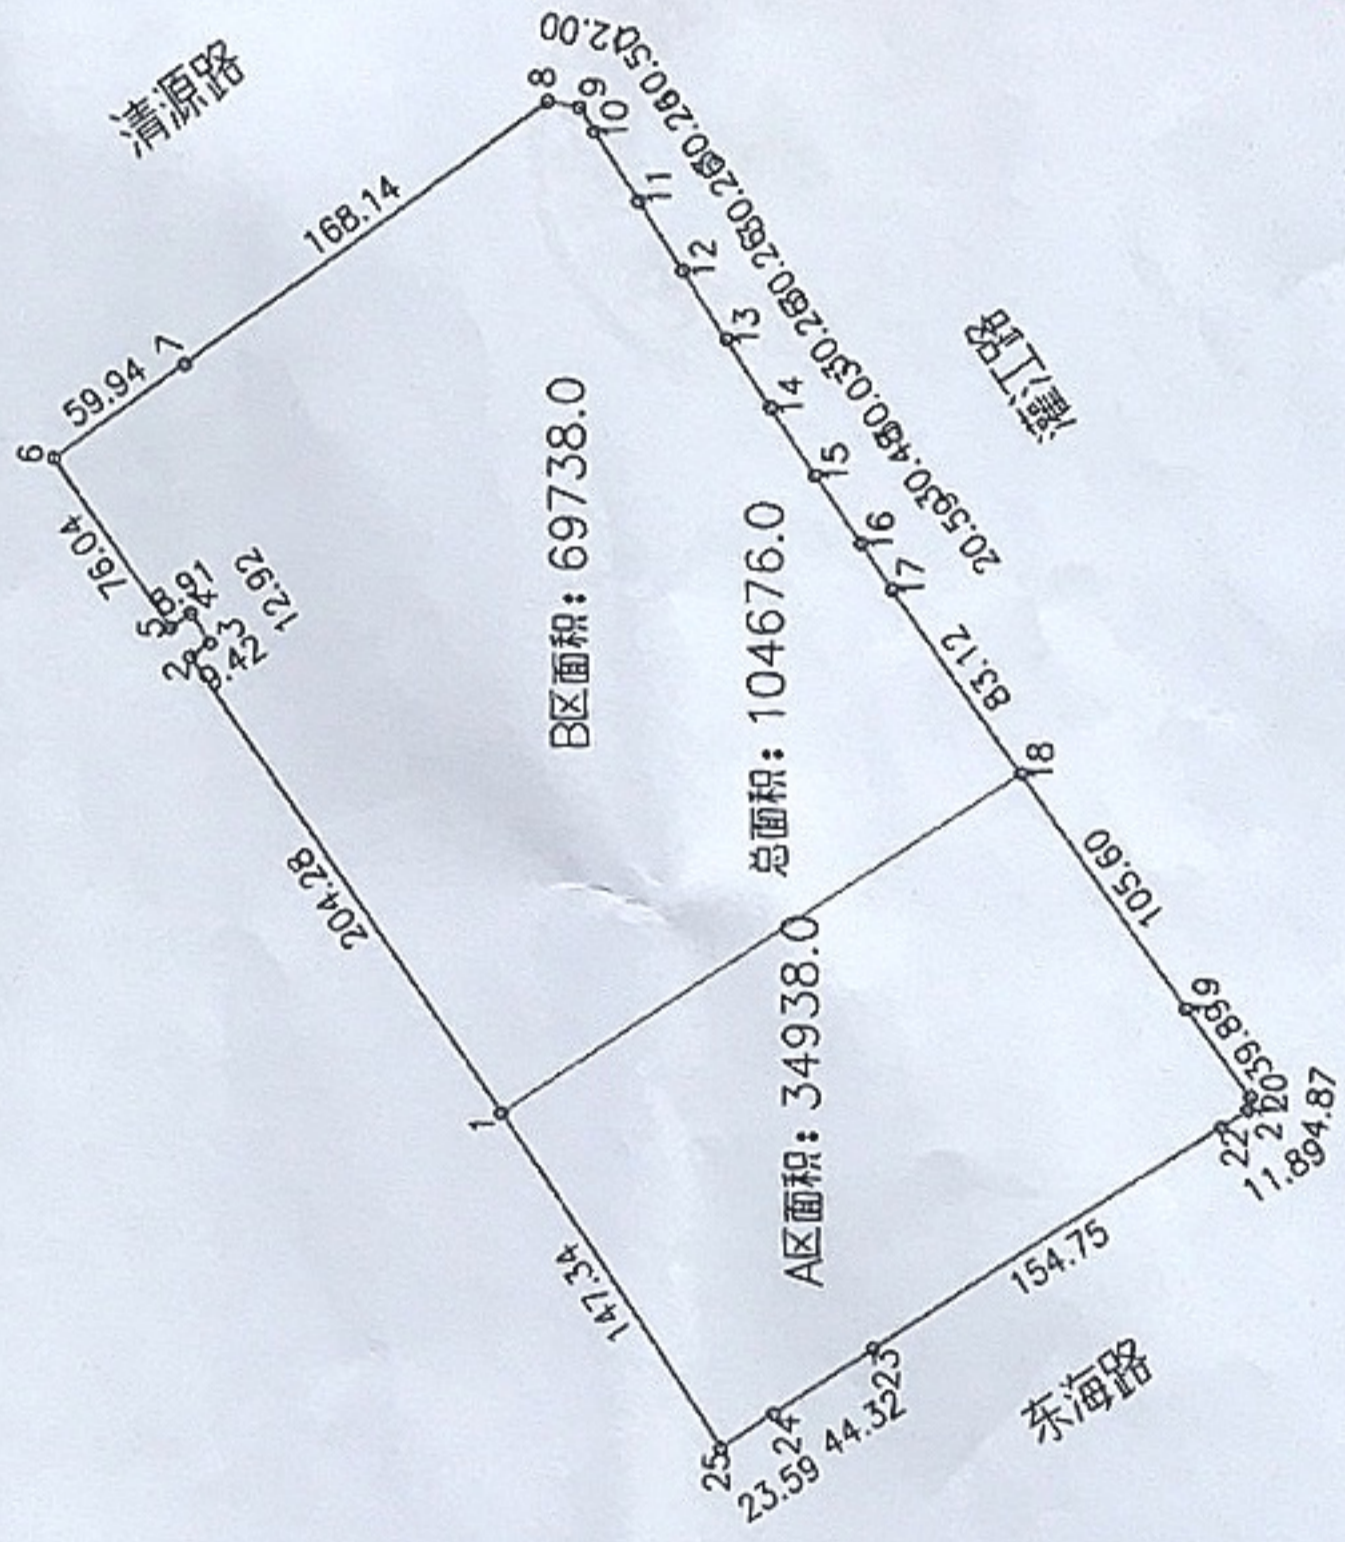

绘图员: 沈相宇
审核员: 陈岩

1:4420

绘图日期: 2019年9月24日
审核日期: