
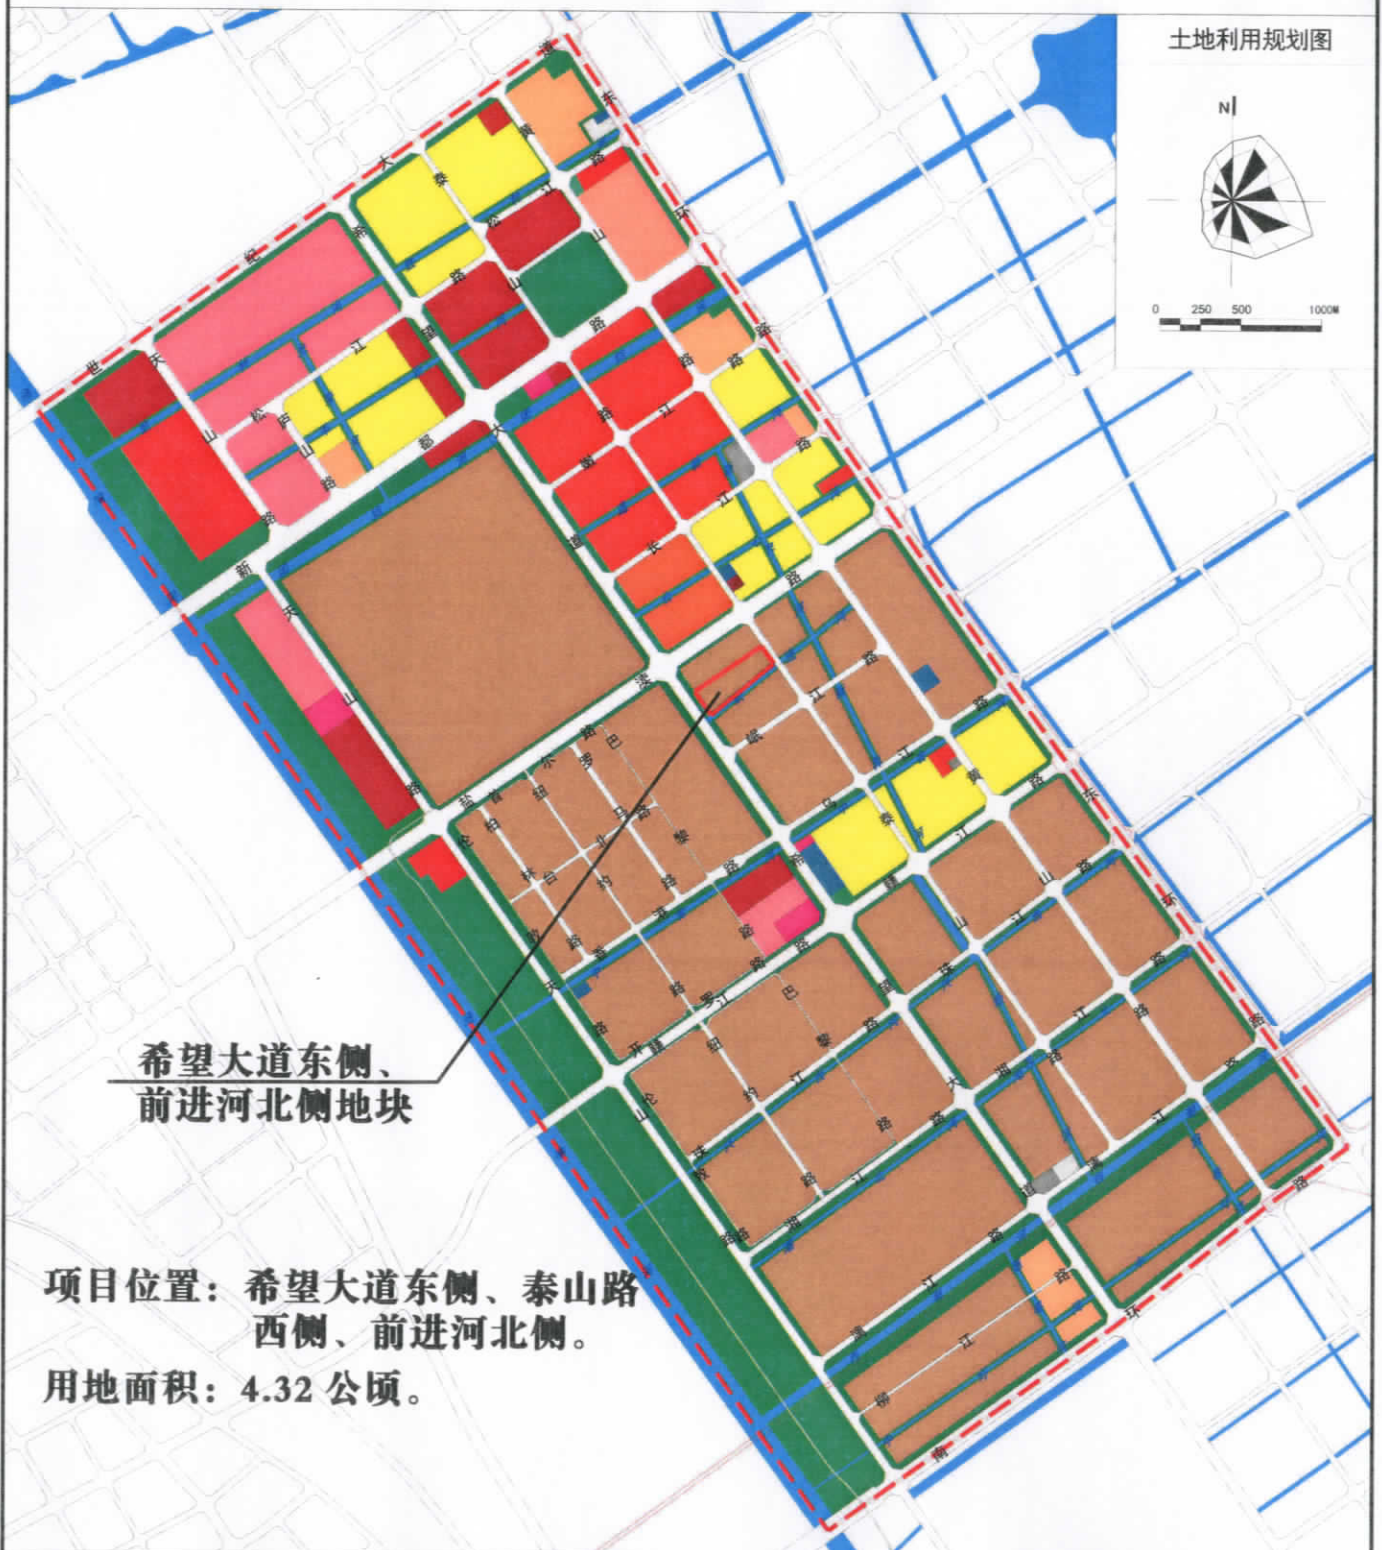


# 盐城经济技术开发区东环路以西、南环路以北地块控制性详细规划

土地利用规划图

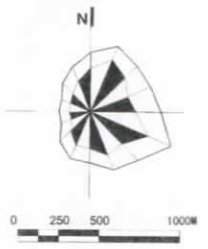

希望大道东侧、  
前进河北侧地块

项目位置：希望大道东侧、泰山路  
西侧、前进河北侧。  
用地面积：4.32 公顷。

图  
例

二类居住用地	中学用地	旅馆用地	产业研发用地	消防站用地	广场用地	220KV电力架空线路
商住混合用地	小学用地	商业商务兼容用地	公共交通场站用地	综合公园	生态绿地	规划范围
行政办公用地	宗教用地	商业用地	社会停车场用地	专业绿地	水域	道路红线
文化设施用地	商业用地	加油加气站用地	供电设施用地	街头绿地	道路红线	高架边线
高等教育用地	市场用地	一类工业用地	通信设施用地	防护绿地		