


长荡镇凤凰东路北晟成链条项目东侧地块规划红线图

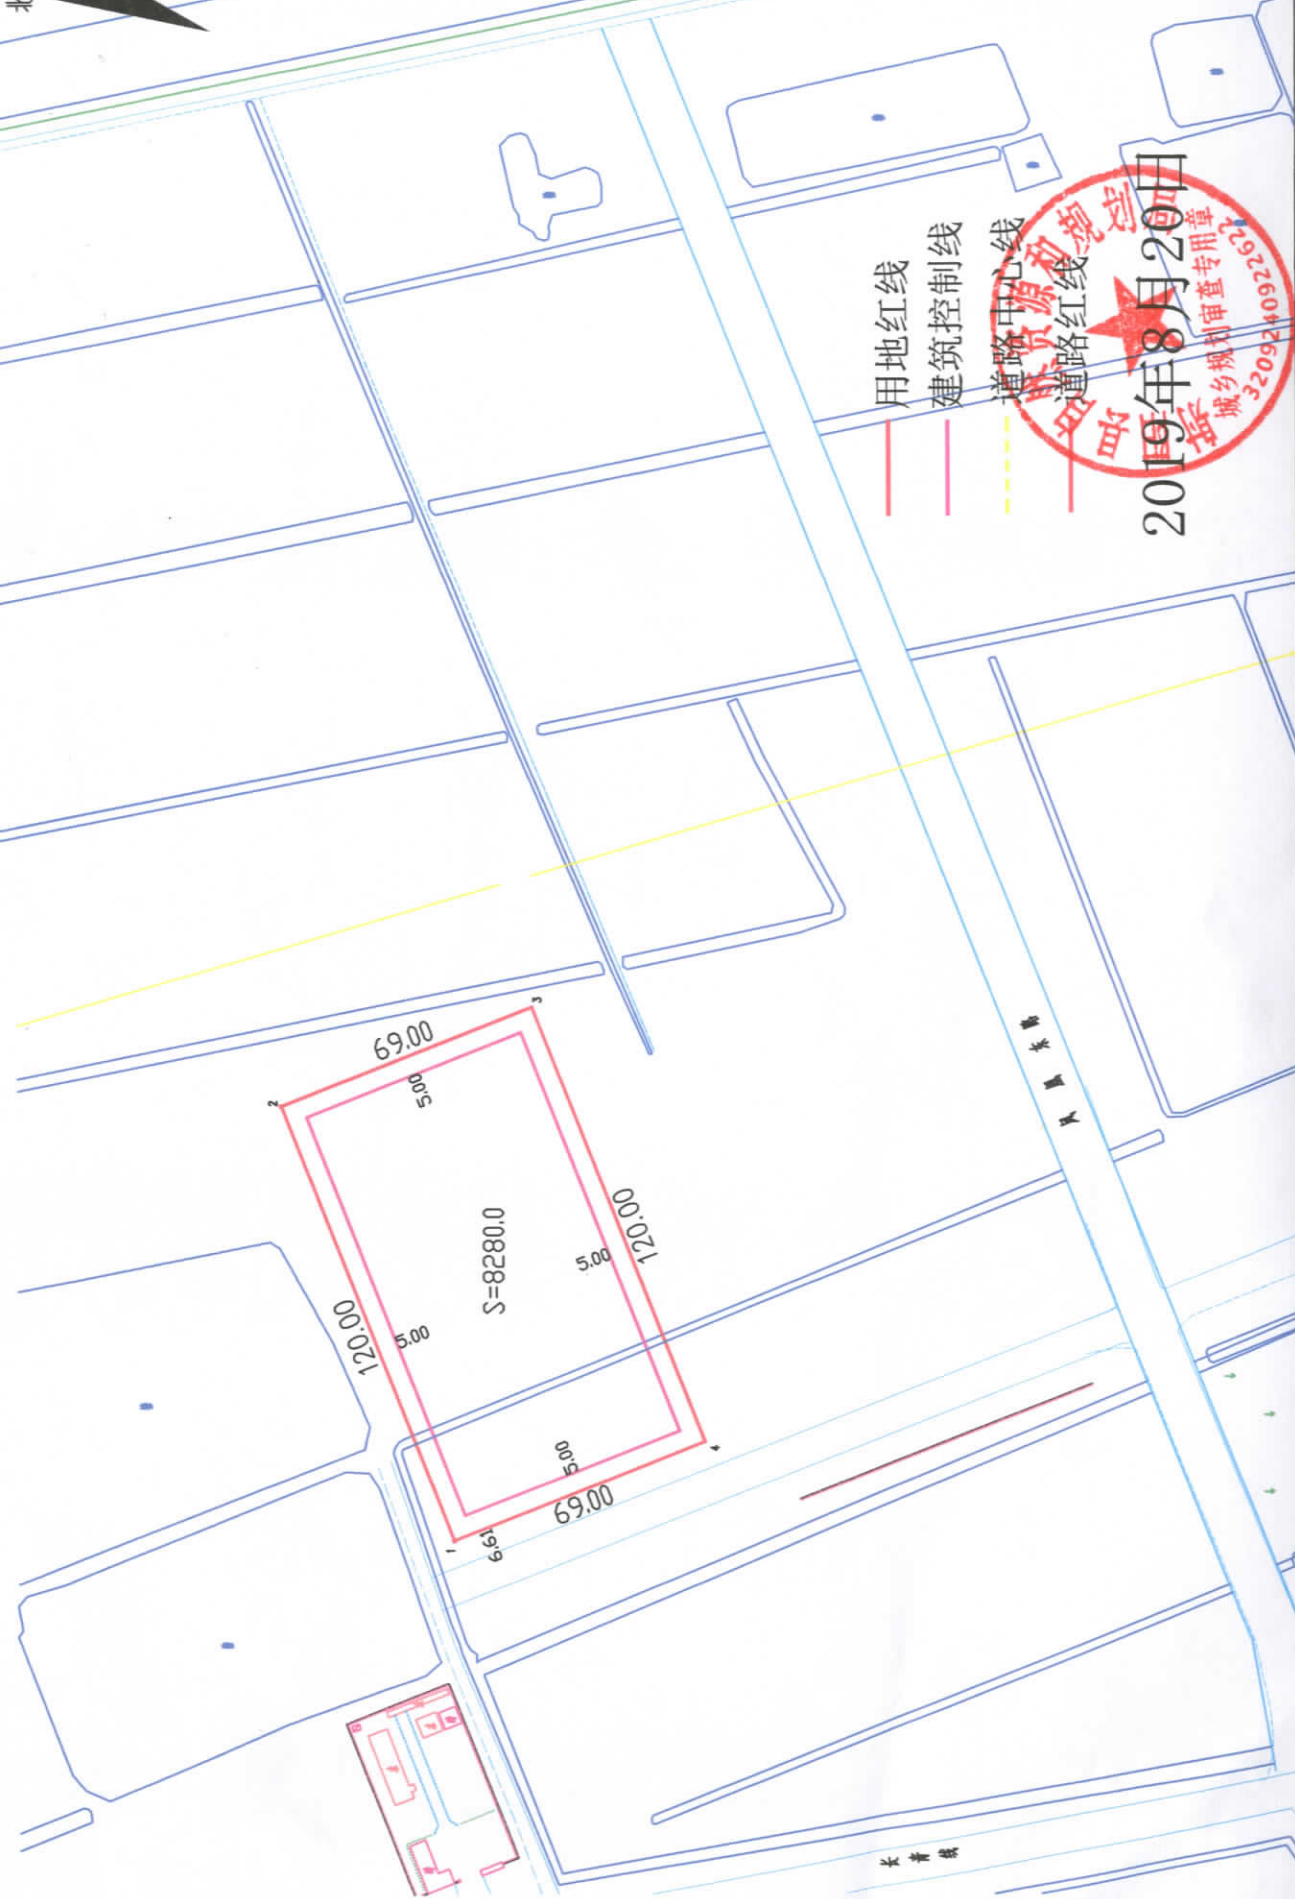

由 Autodesk 教育版产品制作



- 用地红线
- 建筑控制线
- 道路中心线
- 道路红线



2019年8月20日

由 Autodesk 教育版产品制作

由 Autodesk 教育版产品制作

由 Autodesk 教育版产品制作