


由 Autodesk 教育版产品制作  
**盐城环保科技城控制性详细规划**  
 Regulatory Planning for Environmental Protection Industry Park, Yan Cheng

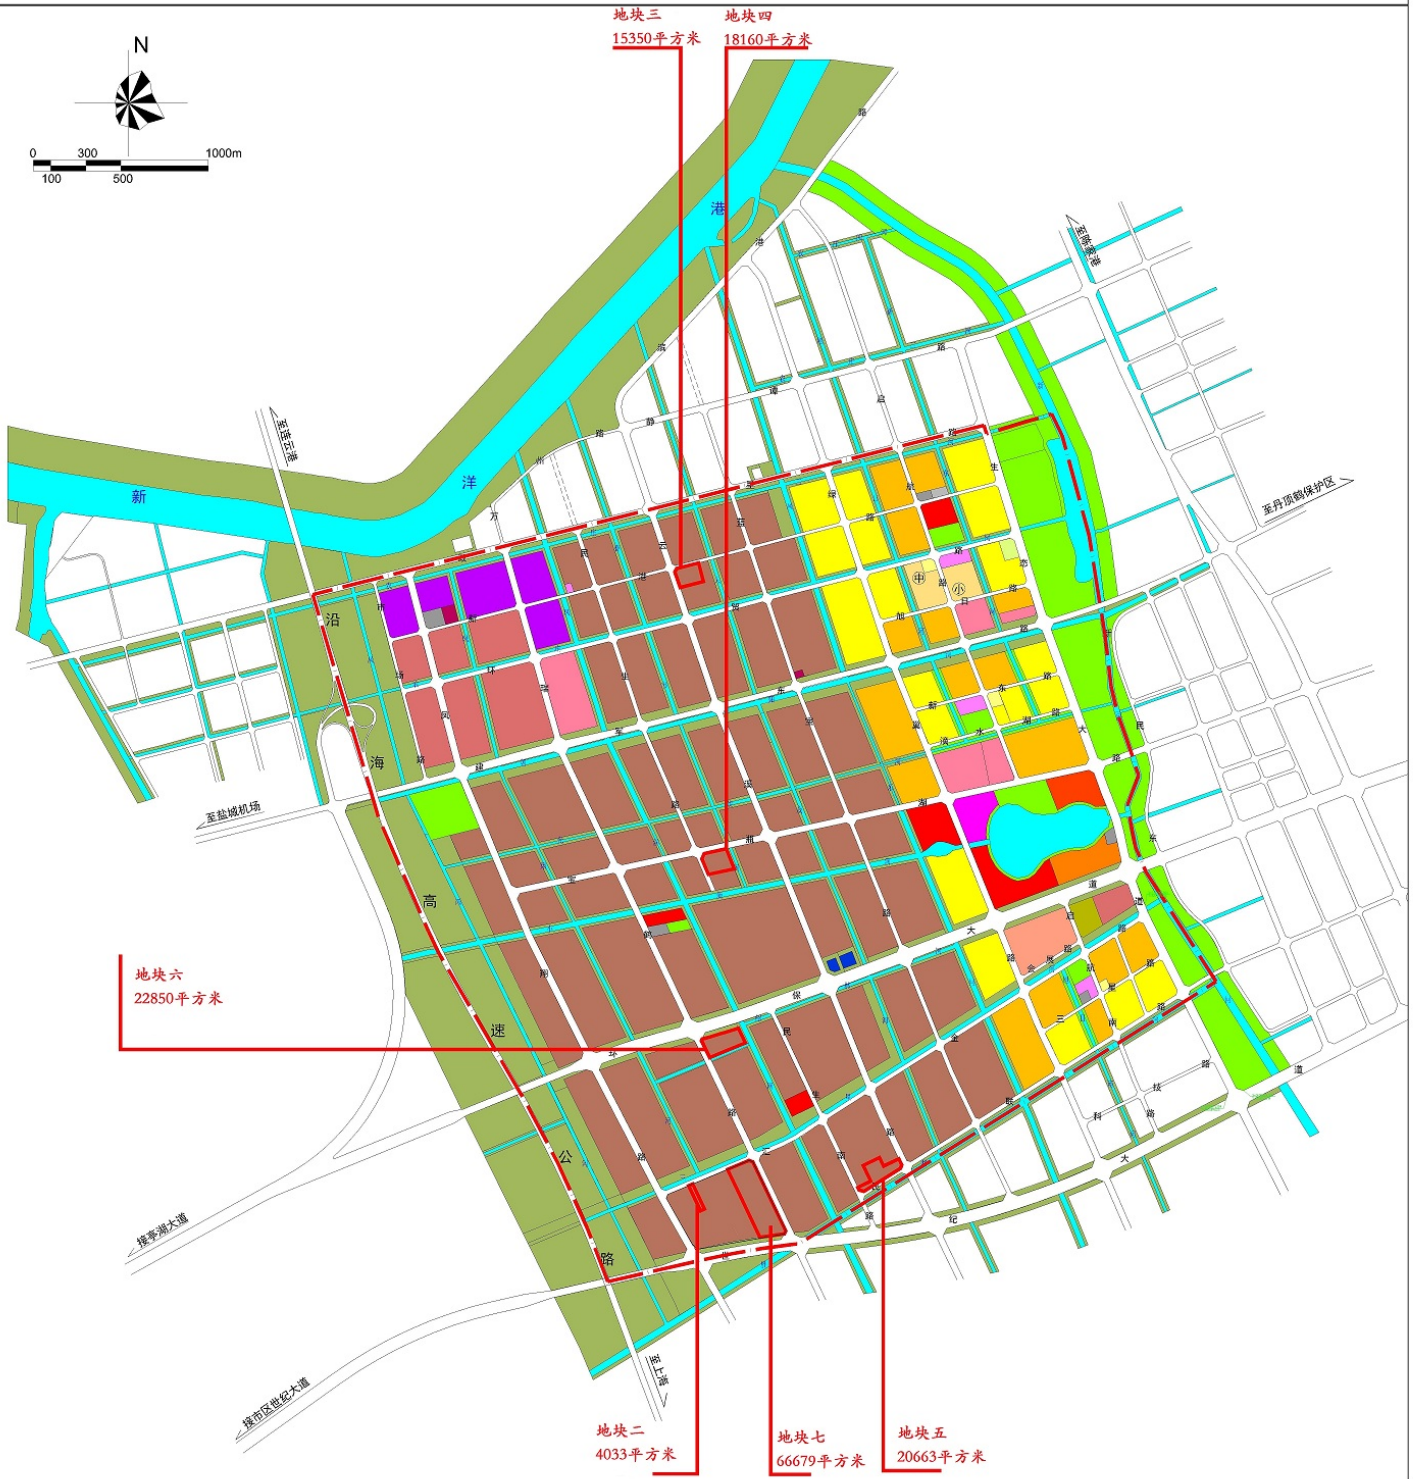

	住宅用地		中学用地		一类工业用地		公共交通设施用地
	服务设施用地		零售商业用地		生产研发用地		社会停车场用地
	幼托用地		菜市场		工业社区服务中心		公园绿地
	商住混合用地		批发市场用地		物流仓储用地		防护绿地
	行政办公用地		餐饮用地		供电用地		军事用地
	图书展览设施用地		旅馆用地		环卫设施用地		水域
	文化设施用地		加油加气站用地		消防设施用地		规划范围
	小学用地		商办混合用地		防洪设施用地		

由 Autodesk 教育版产品制作

由 Autodesk 教育版产品制作