


# 用地红线图

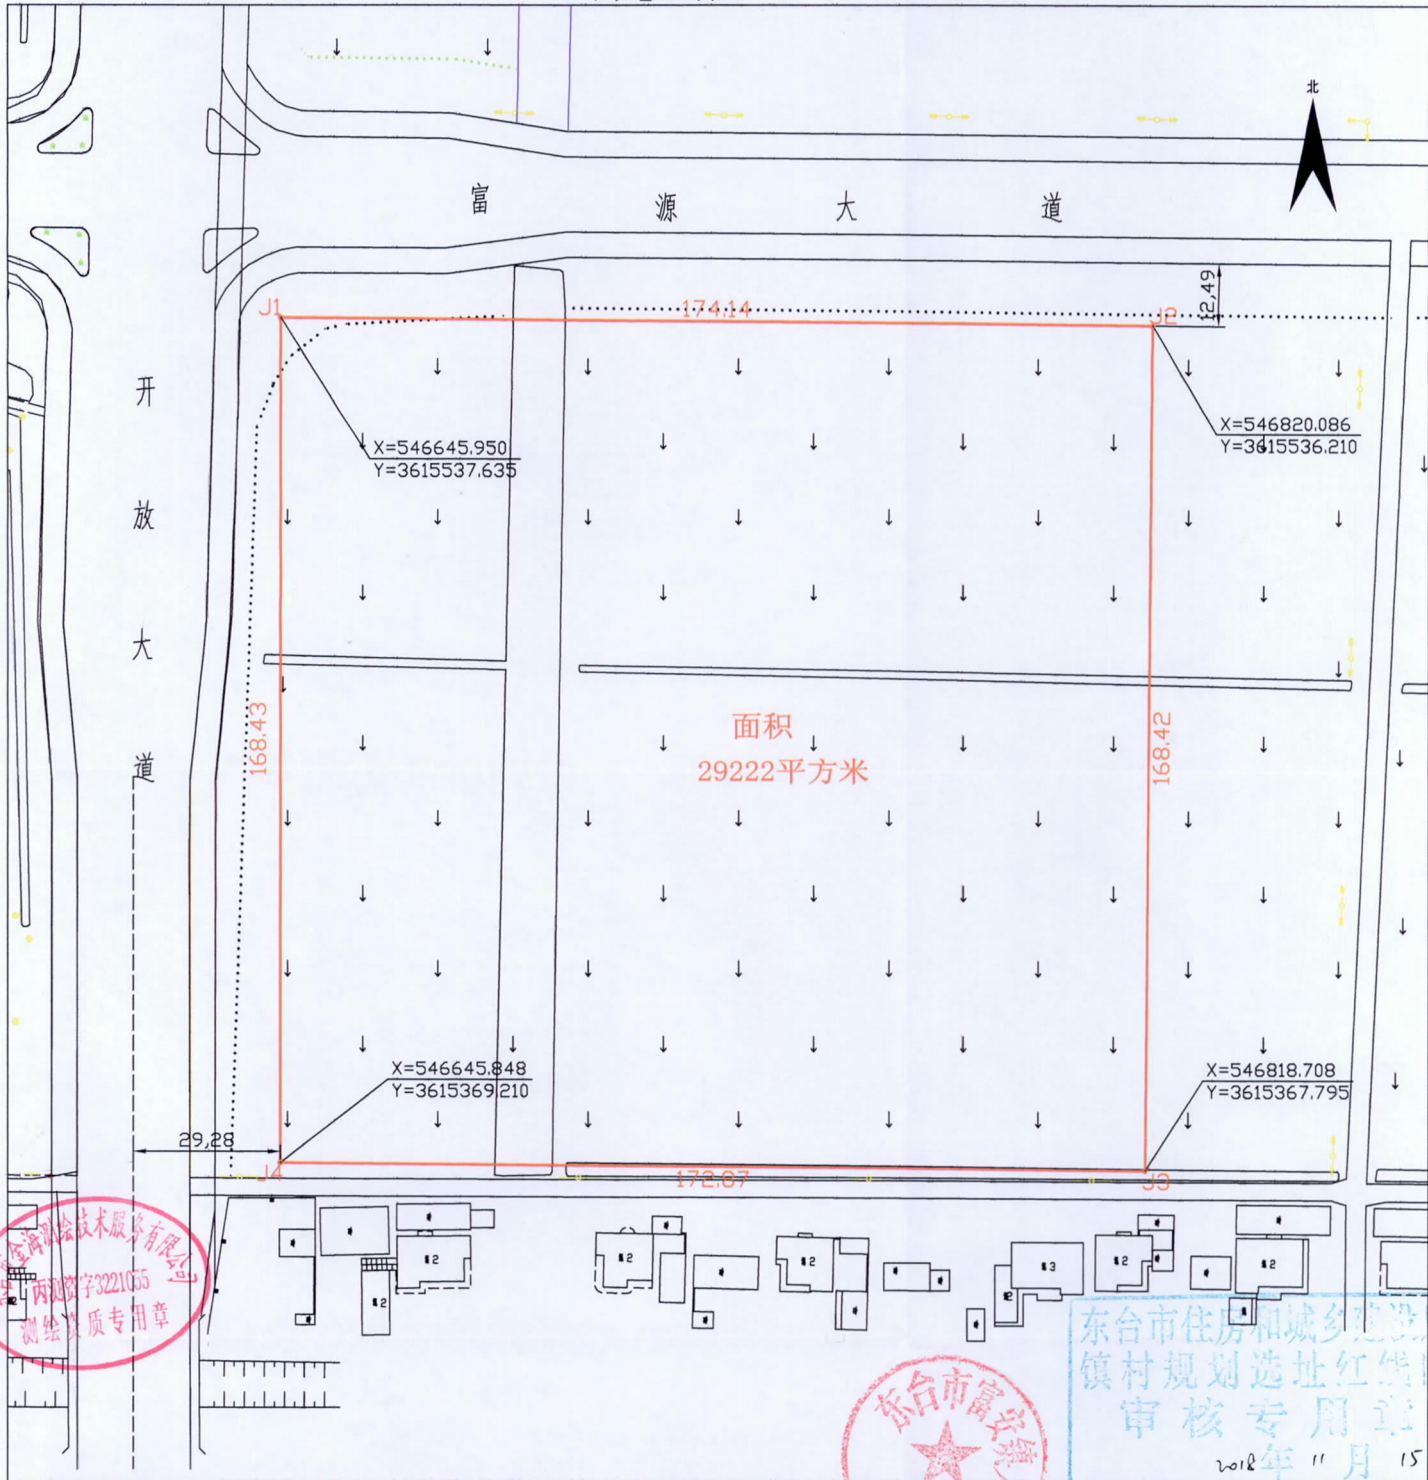

东台市金海测绘技术服务有限公司

2018年11月数字化测图  
1997年版图式  
1980西安坐标系

1:1000

测量员:王海洋  
制图员:曹卫兵  
审核员:韩宗荣

周生