


# 为民路

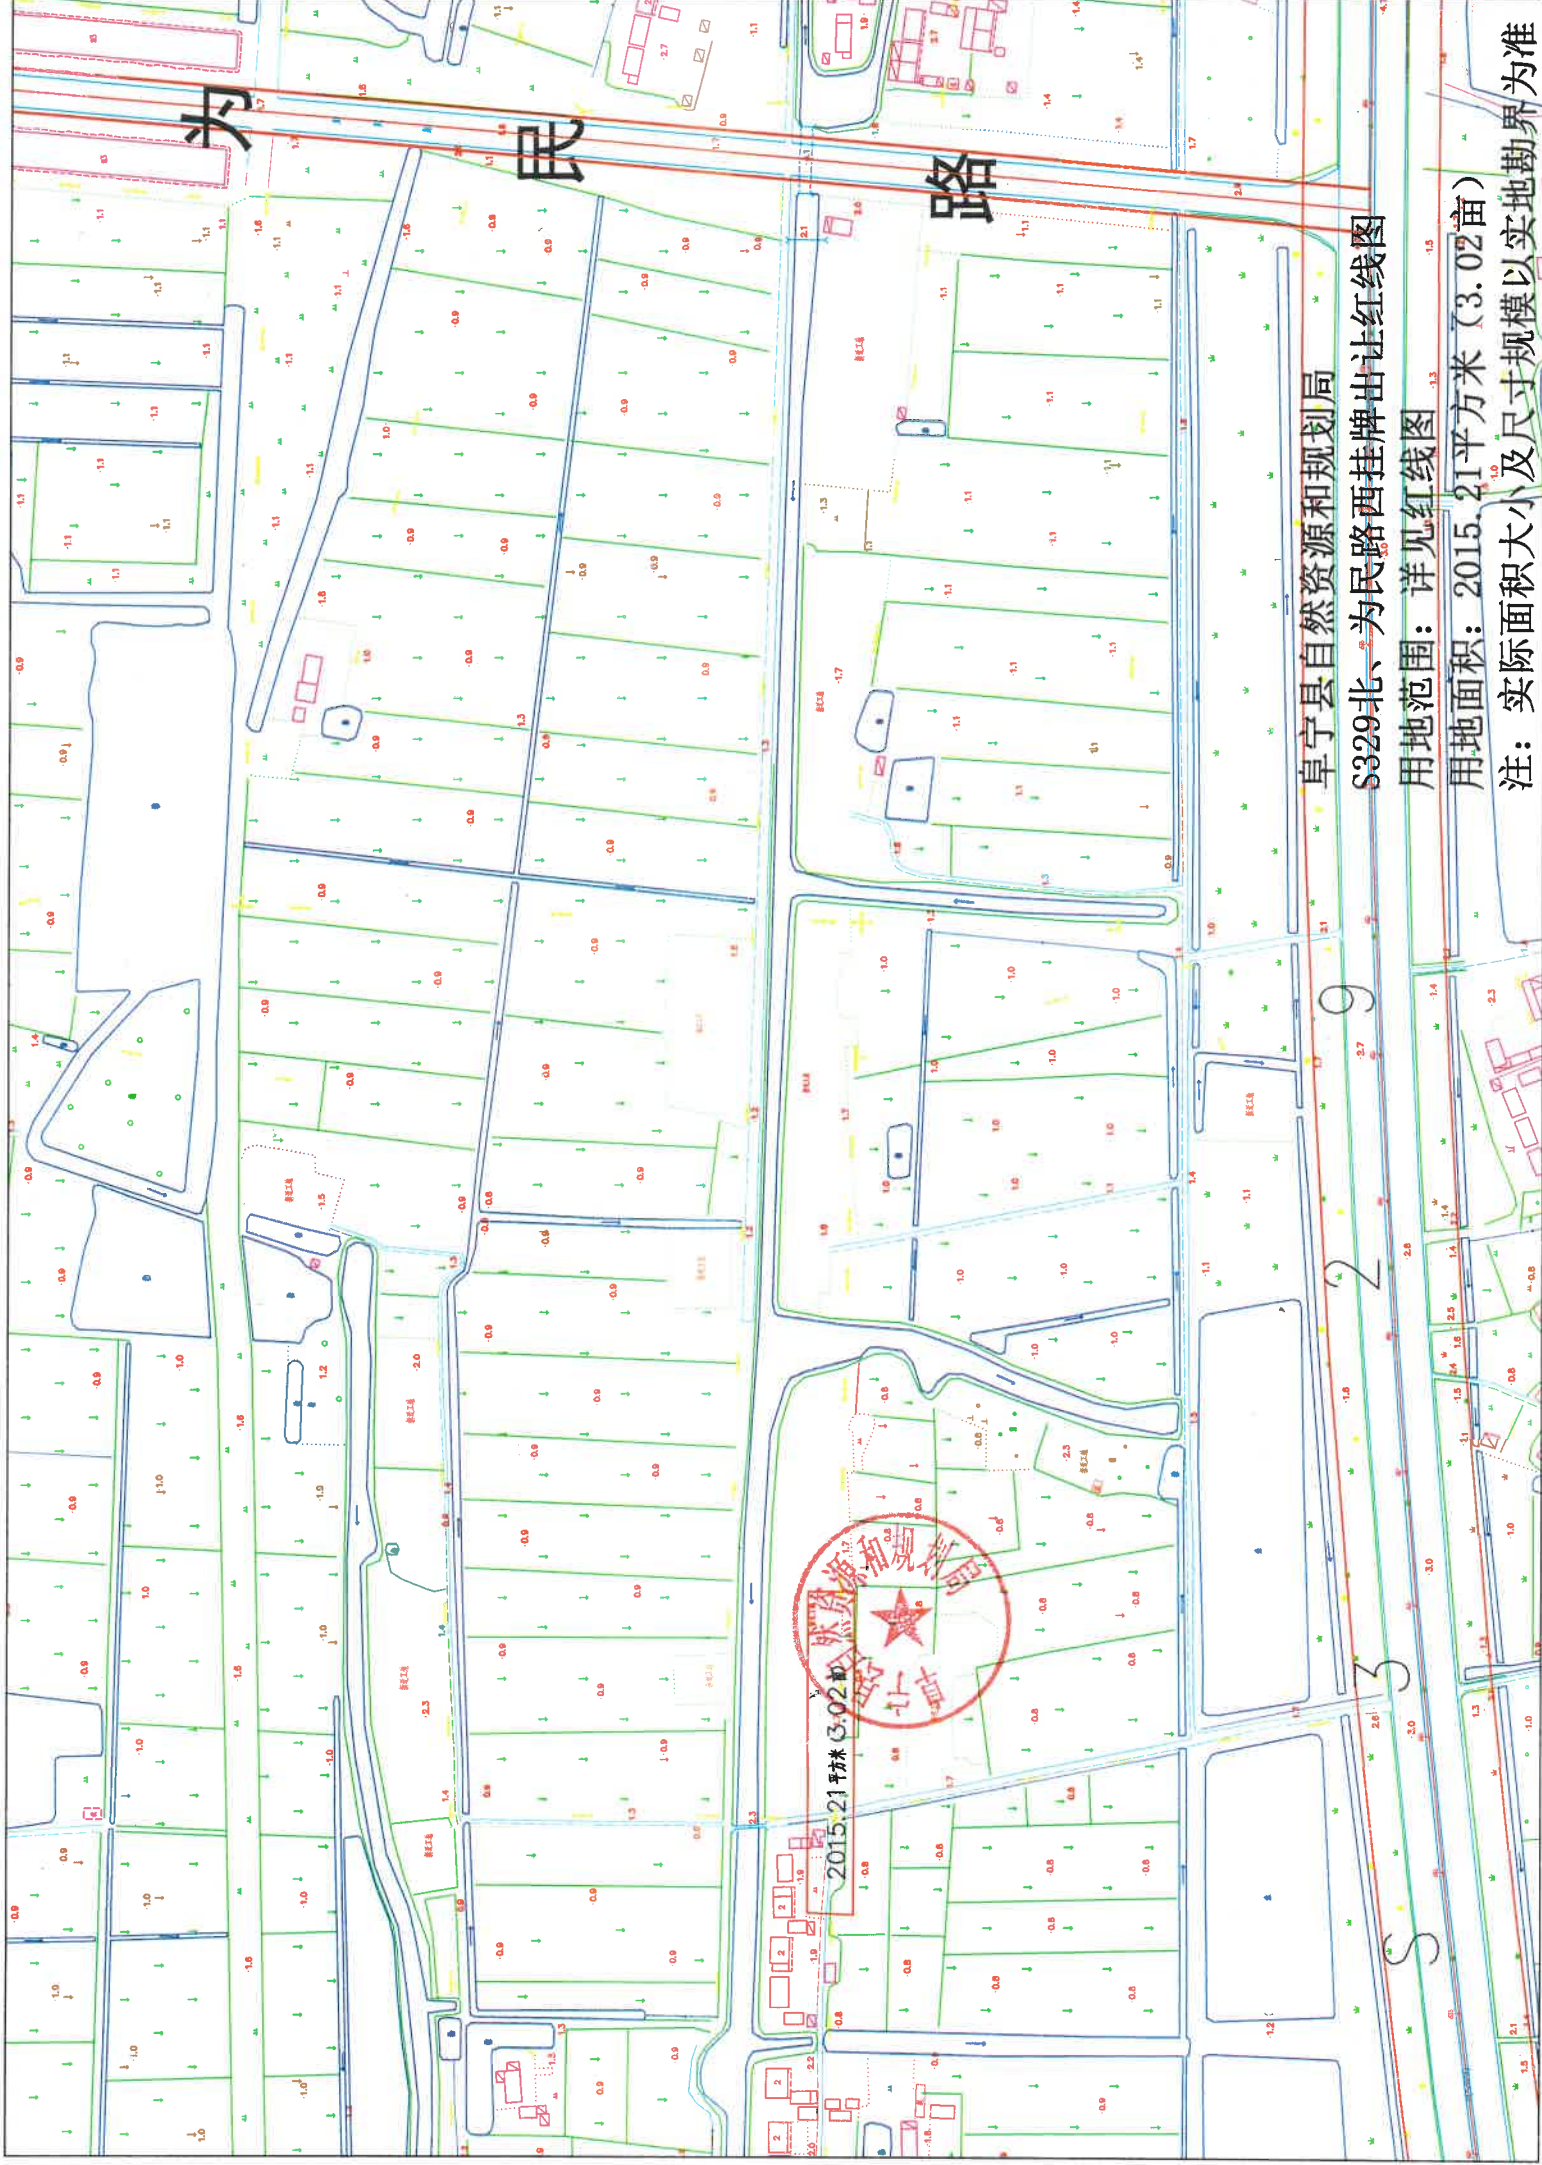

卓宁县自然资源和规划局

S329北、为民路西挂牌出让红线图

用地范围：详见红线图

用地面积：2015.21平方米（3.02亩）

注：实际面积大小及尺寸规模以实地勘界为准



S 3 2 9