


# 祥和商业街一号地块红线图

单位: m.m<sup>2</sup>

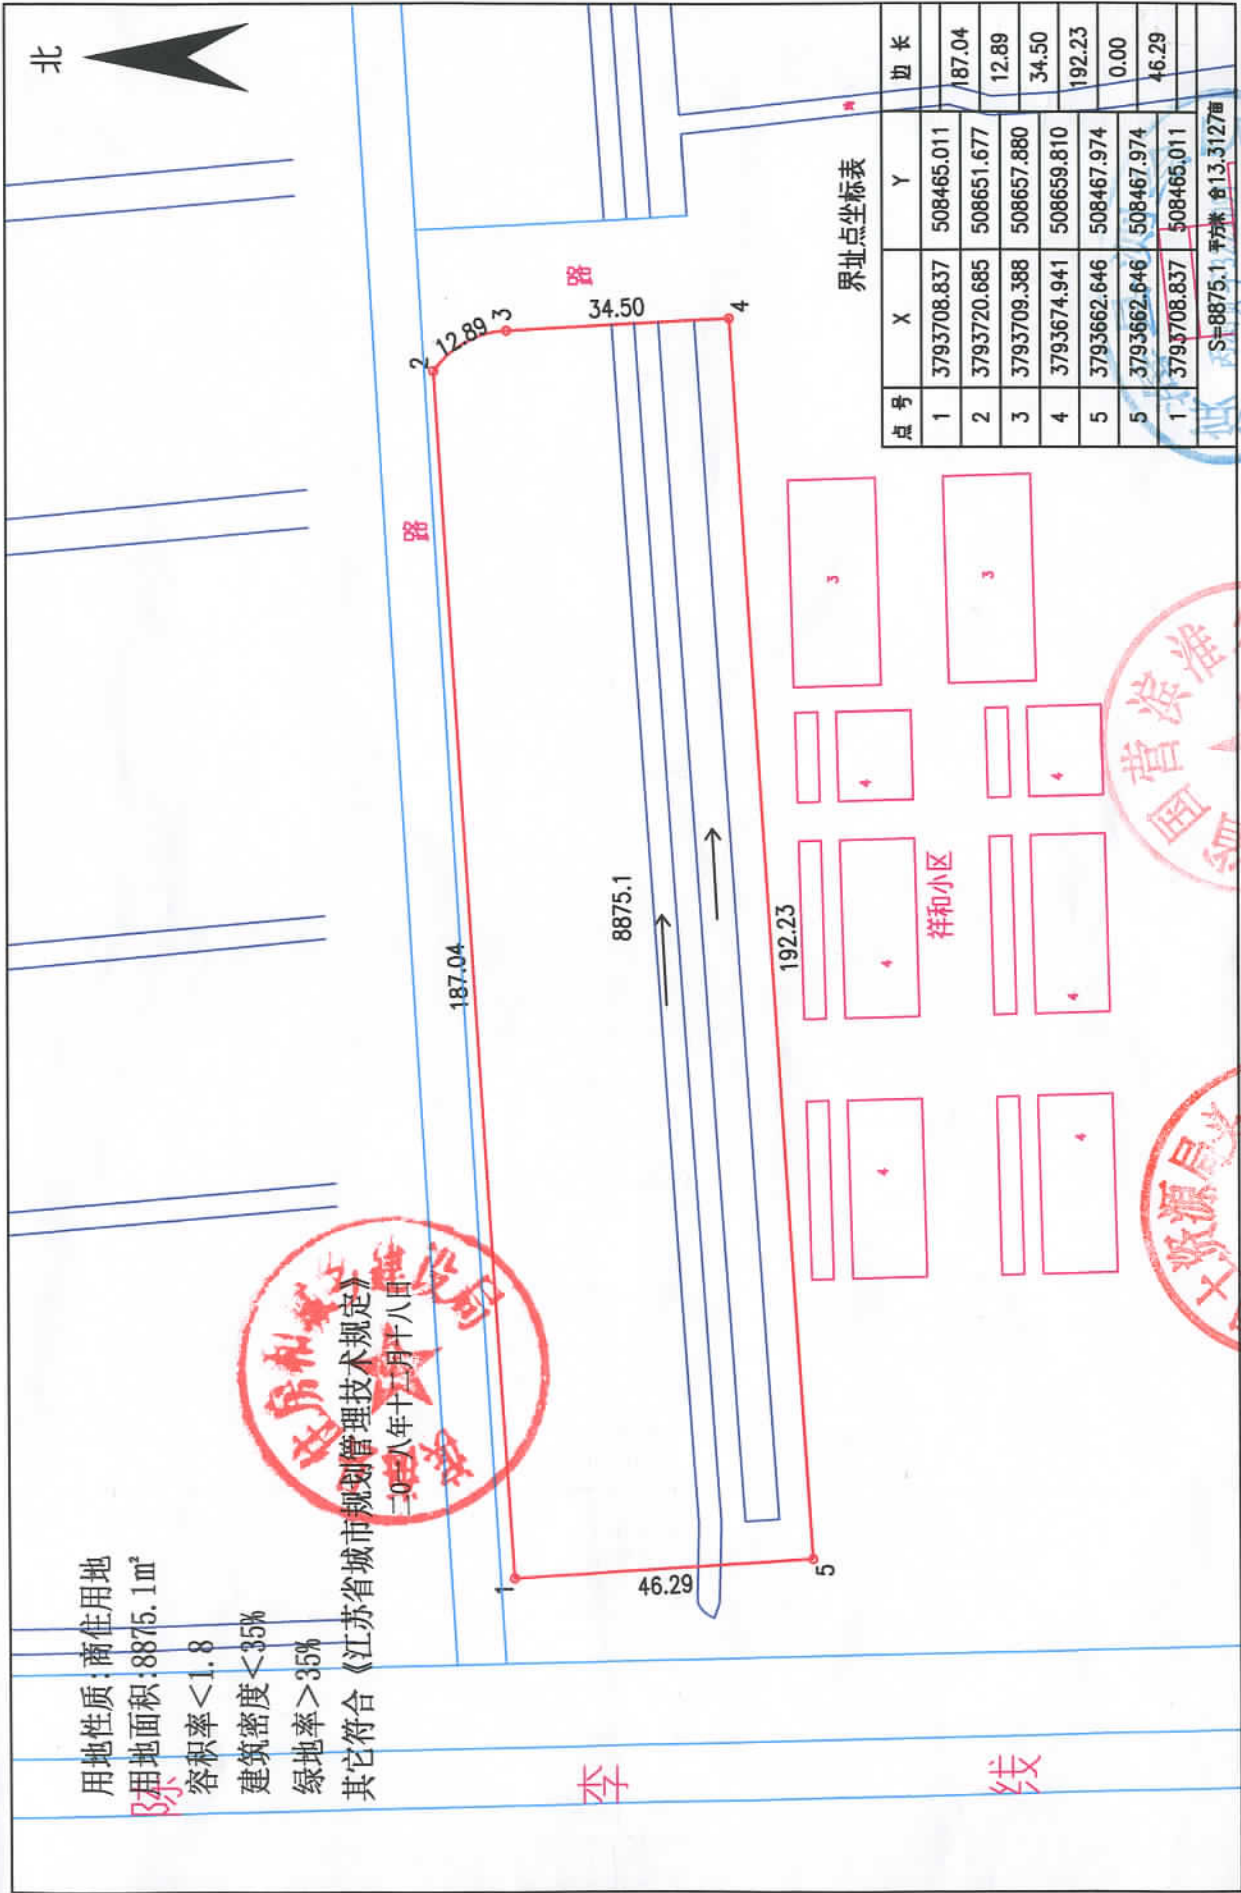

用地性质: 商住用地  
 用地面积: 8875.1 m<sup>2</sup>  
 容积率 < 1.8  
 建筑密度 < 35%  
 绿地率 > 35%

其它符合《江苏省城市规划管理技术规定》

二〇一八年十二月十八日



界址点坐标表

点号	X	Y	边长
1	3793708.837	508465.011	187.04
2	3793720.685	508651.677	12.89
3	3793709.388	508657.880	34.50
4	3793674.941	508659.810	192.23
5	3793662.646	508467.974	0.00
1	3793708.837	508465.011	46.29

S=8875.1 平方米 1:1270



绘图员: 辛迎江

审核员:

1:1270

绘图日期: 2018年11月5日

审核日期: