


祥和商业街二号地块红线图

单位: m.m²

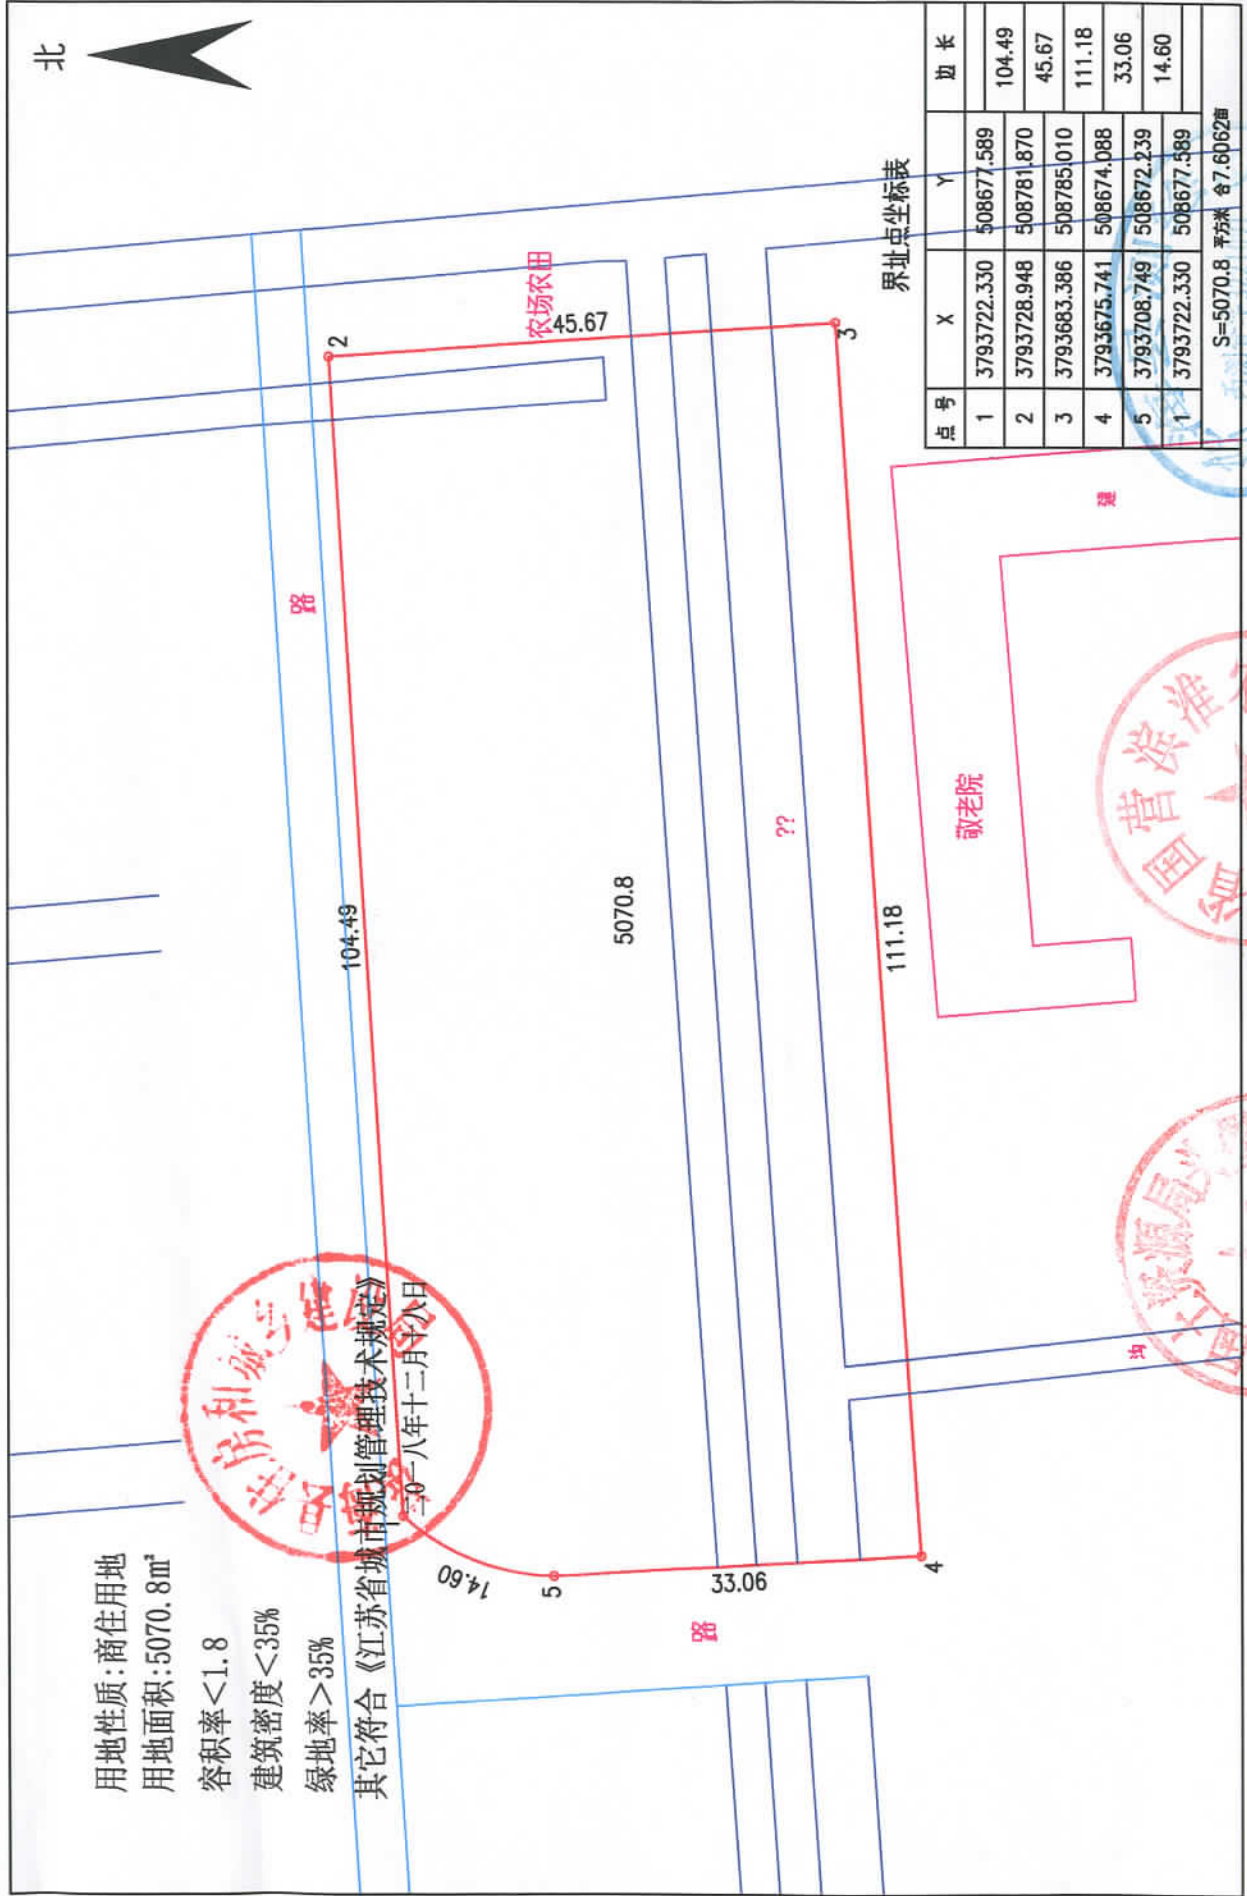

用地性质: 商住用地
 用地面积: 5070.8 m²
 容积率 < 1.8
 建筑密度 < 35%
 绿地率 > 35%

其它符合《江苏省城市规划管理技术规定》
 二〇一八年十二月十八日

界址点坐标表

点号	X	Y	边长
1	3793722.330	508677.589	104.49
2	3793728.948	508781.870	45.67
3	3793683.386	508785.010	111.18
4	3793675.741	508674.088	33.06
5	3793708.749	508672.239	14.60
1	3793722.330	508677.589	
S=5070.8 平方米			合7.6062亩

绘图日期: 2018年11月5日
 审核日期:

绘图员: 辛迎江
 审核员:

1:740

祥和土地测绘
 总工 辛迎江

