


滨淮2018-6号地红线图

单位: m.m²

用地性质:商业服务业设施用地
 用地面积:3331.5m²
 容积率<1.5
 建筑密度<40%
 绿地率>25%
 其它符合《江苏省城市规划管理技术规定》

二〇一八年十一月五日

北

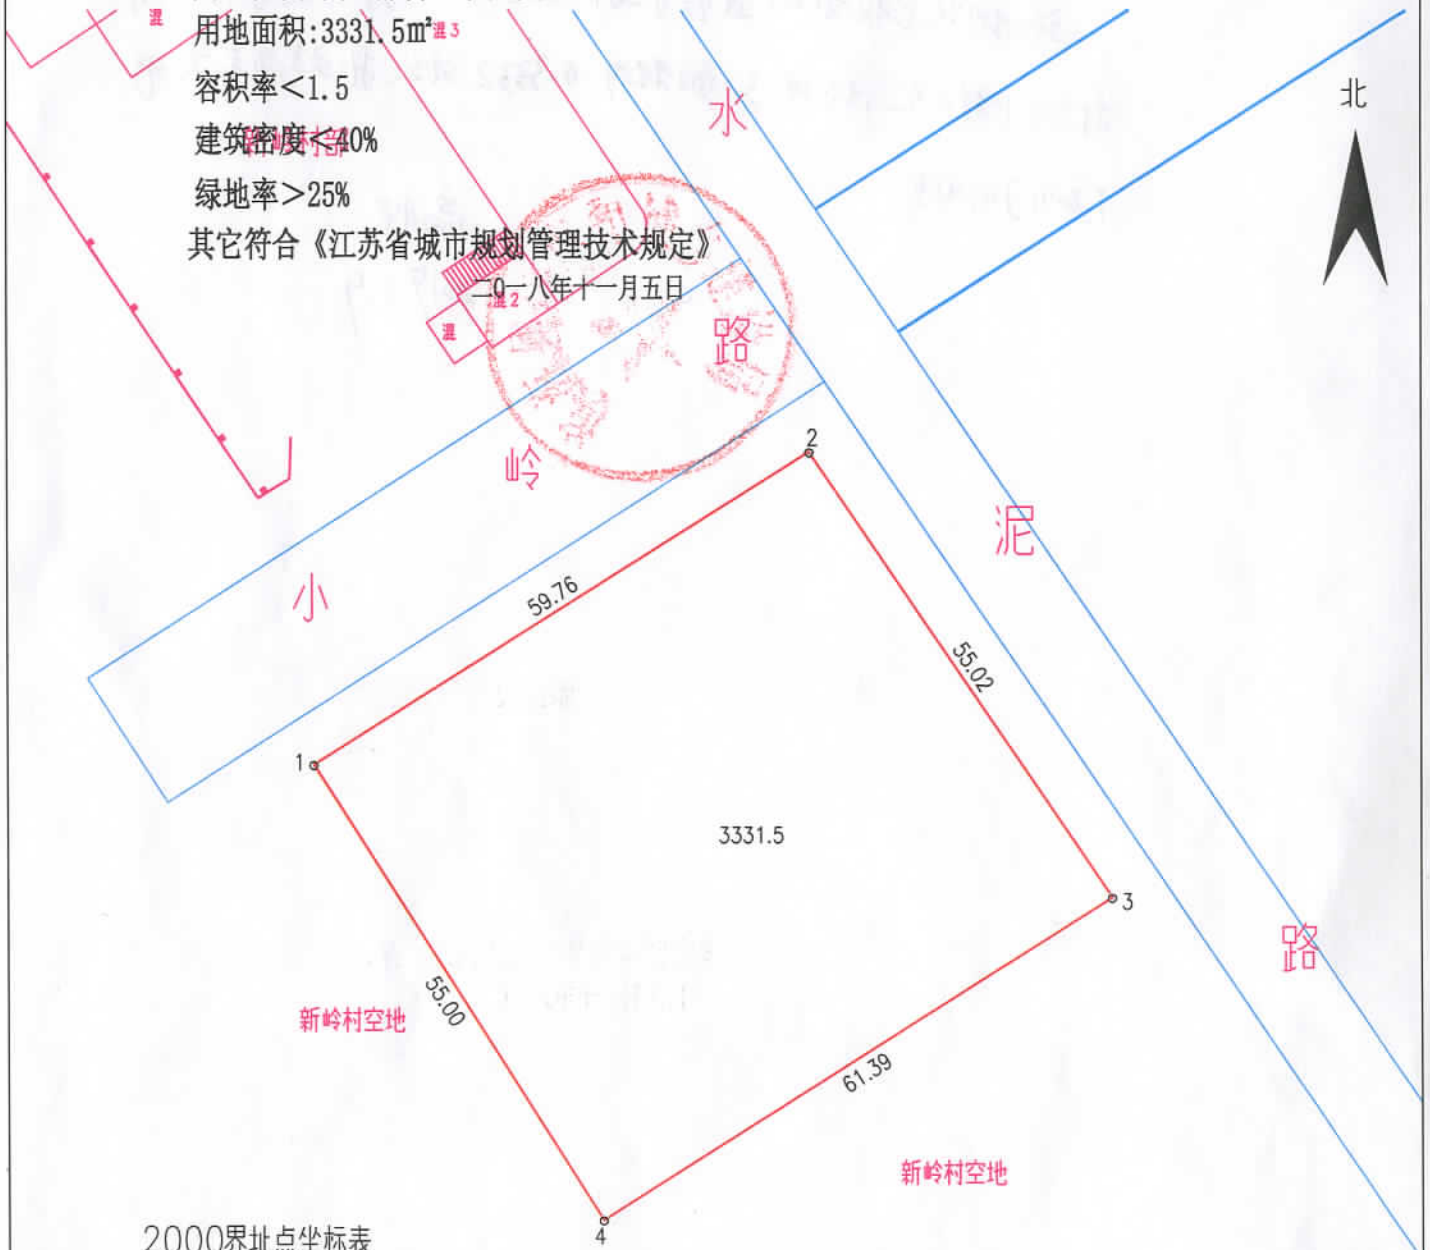

2000界址点坐标表

点号	X	Y	边长
1	3784918.903	40508387.069	59.76
2	3784950.846	40508437.570	55.02
3	3784905.238	40508468.353	61.39
4	3784872.421	40508416.470	55.00
1	3784918.903	40508387.069	

S=3331.5 平方米 合4.9973亩

绘图日期: 2018年10月18日

审核日期: 2018.10.18

红线地利图
 总图规划
 2018.10.18

1:800
 13 袁上振

绘图员: 周全

审核员: 袁上振

