

# 邻里中心二号地红线图

单位: m.m<sup>2</sup>


北



- 1、用地性质: 商住用地(含菜市场)
- 2、总用地面积为8359.6m<sup>2</sup>
- 3、容积率<1.8
- 4、建筑密度<35%
- 5、绿化率>35%

其他符合《江苏省城市规划管理技术规定》  
二〇一八年十月二十日

路

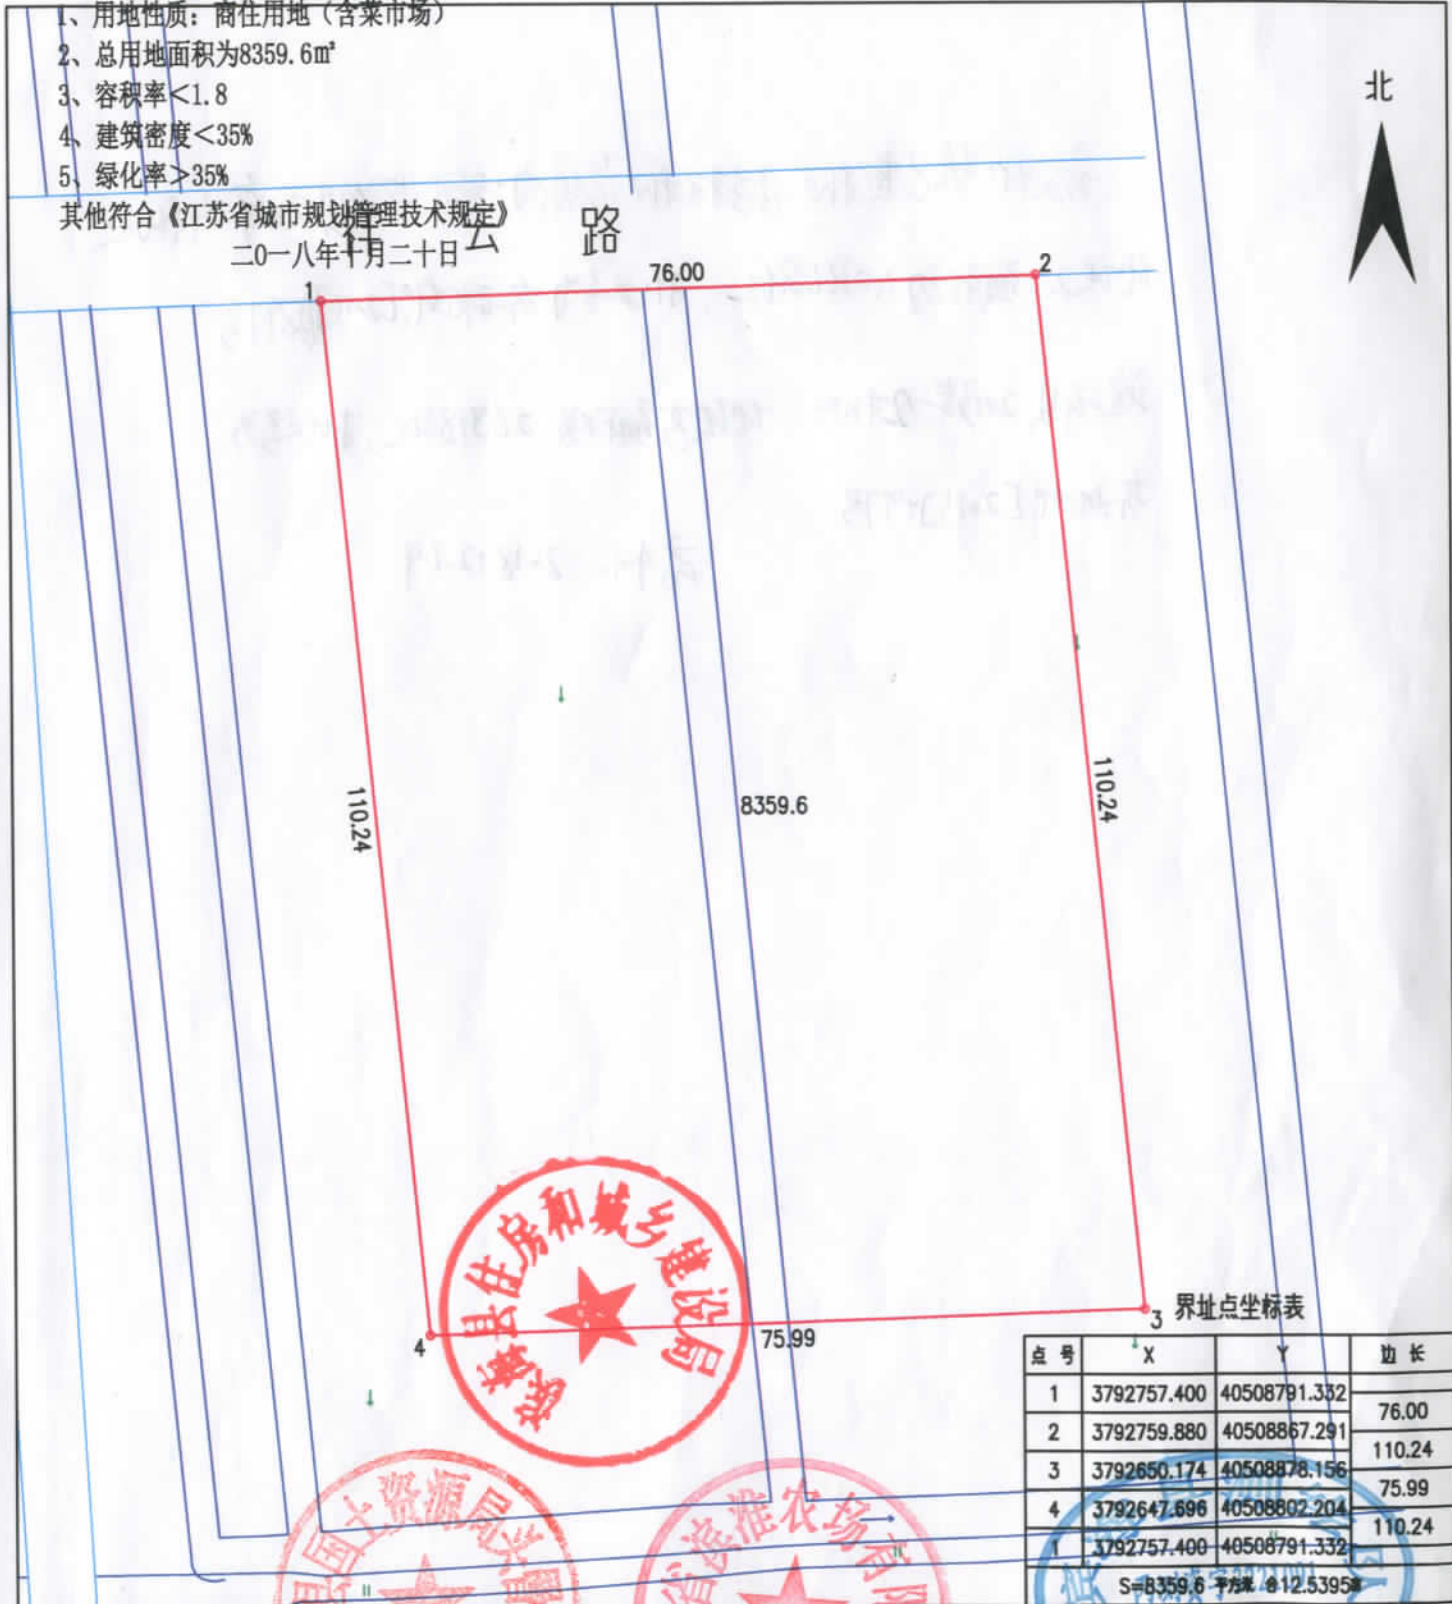

界址点坐标表

点号	X	Y	边长
1	3792757.400	40508791.332	76.00
2	3792759.880	40508867.291	110.24
3	3792650.174	40508878.156	75.99
4	3792647.696	40508802.204	110.24
1	3792757.400	40508791.332	
S=8359.6 平方米 @12.5395%			

绘图日期: 2018年6月11日

审核日期:

1:850

测绘员章

审核员:

