

牌2018-1号地

单位: m.m²

用地性质:工业用地

用地面积:39136.6m²


容积率≥0.7

建筑密度≥40%

绿地率≤13%

其它符合《江苏省城市规划管理技术规定》

二〇一八年六月二十七日

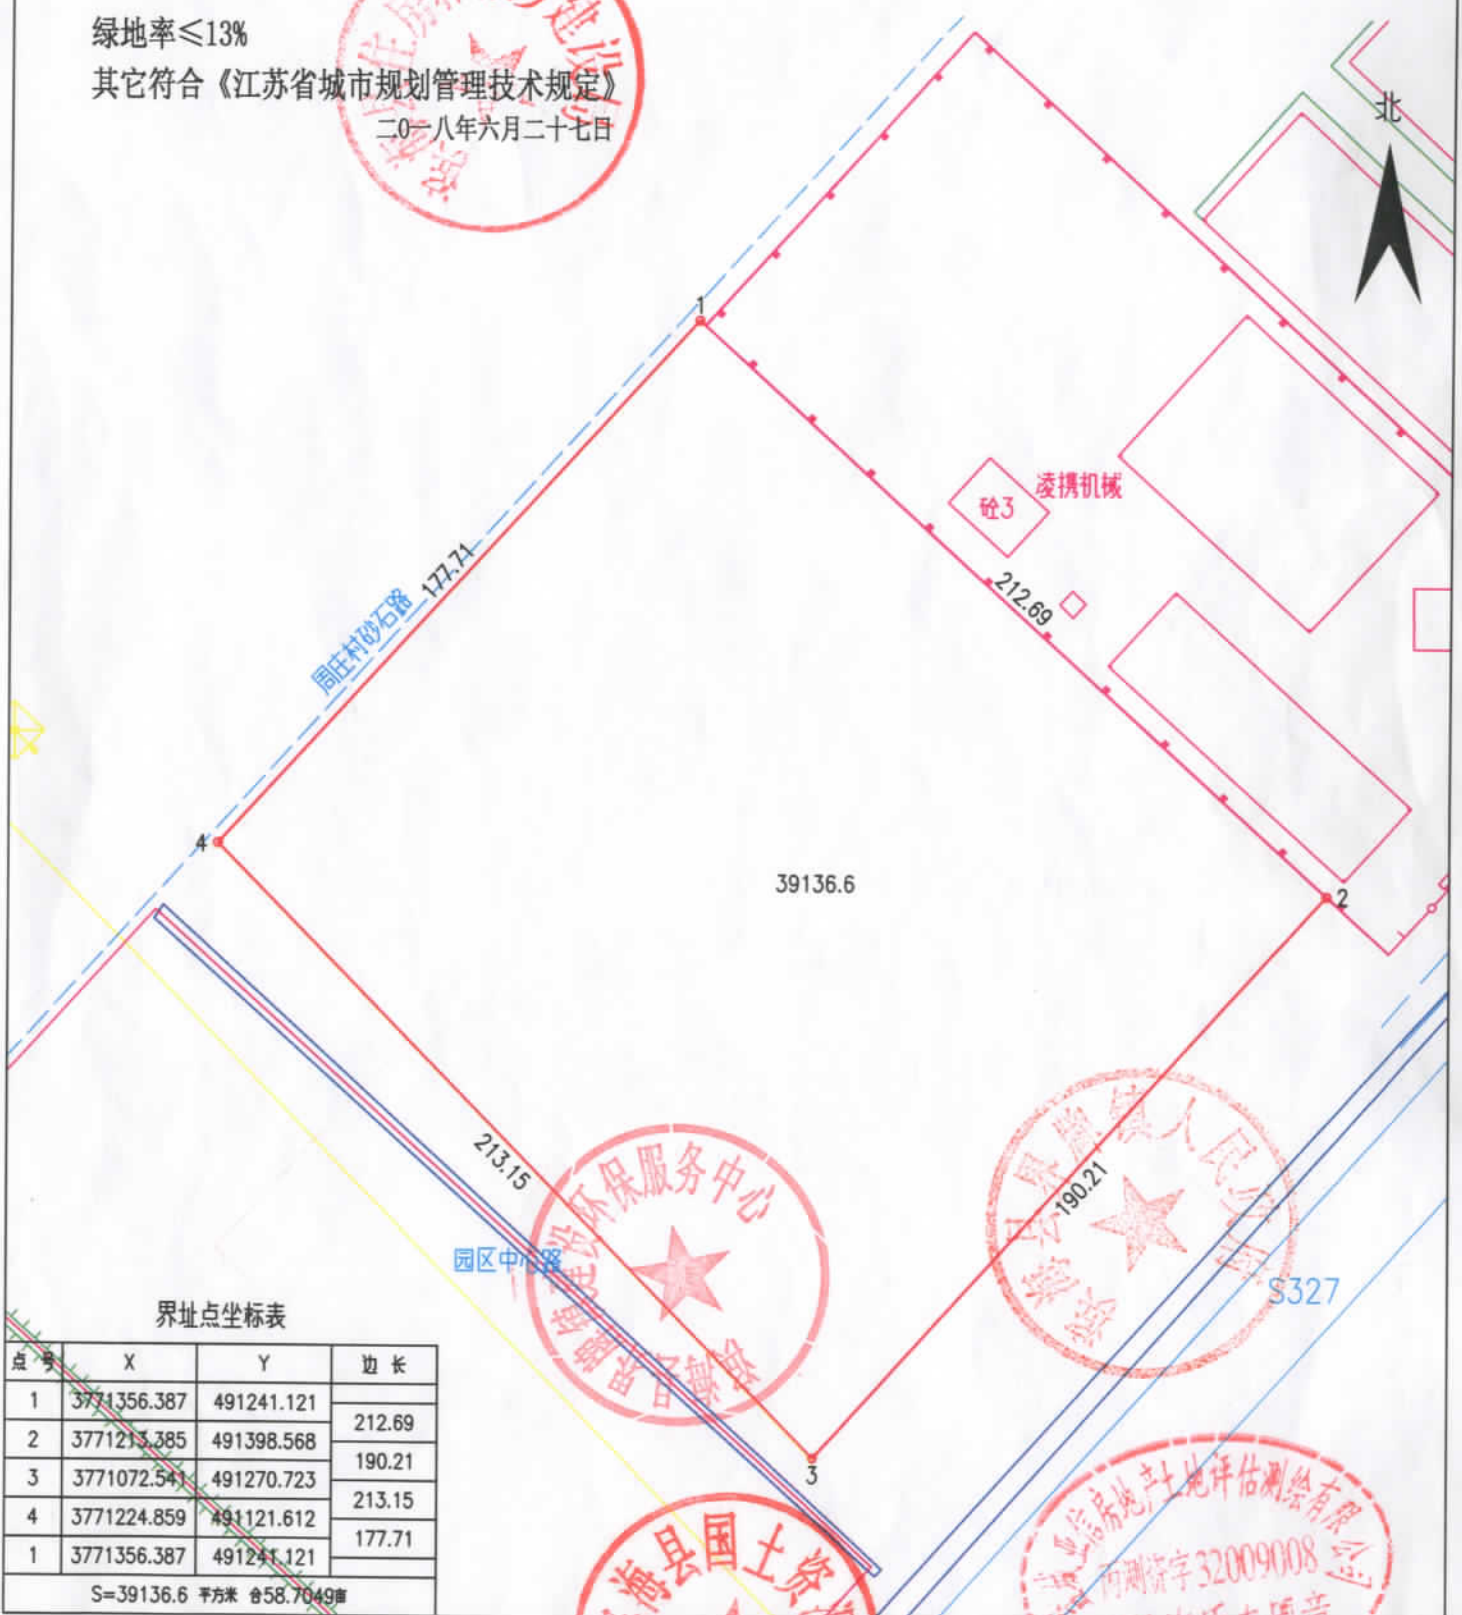

界址点坐标表

点号	X	Y	边长
1	3771356.387	491241.121	212.69
2	3771213.385	491398.568	190.21
3	3771072.541	491270.723	213.15
4	3771224.859	491121.612	177.71
1	3771356.387	491241.121	

S=39136.6 平方米 合58.7049亩

绘图日期: 2018年1月19日

审核日期:



绘图员: 蔡金虎

审核员: