
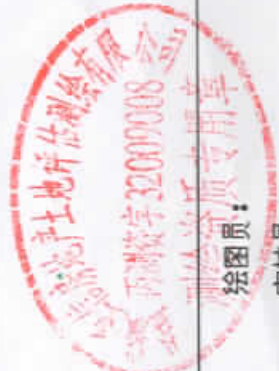


榆2019-1号地

单位: m.m²

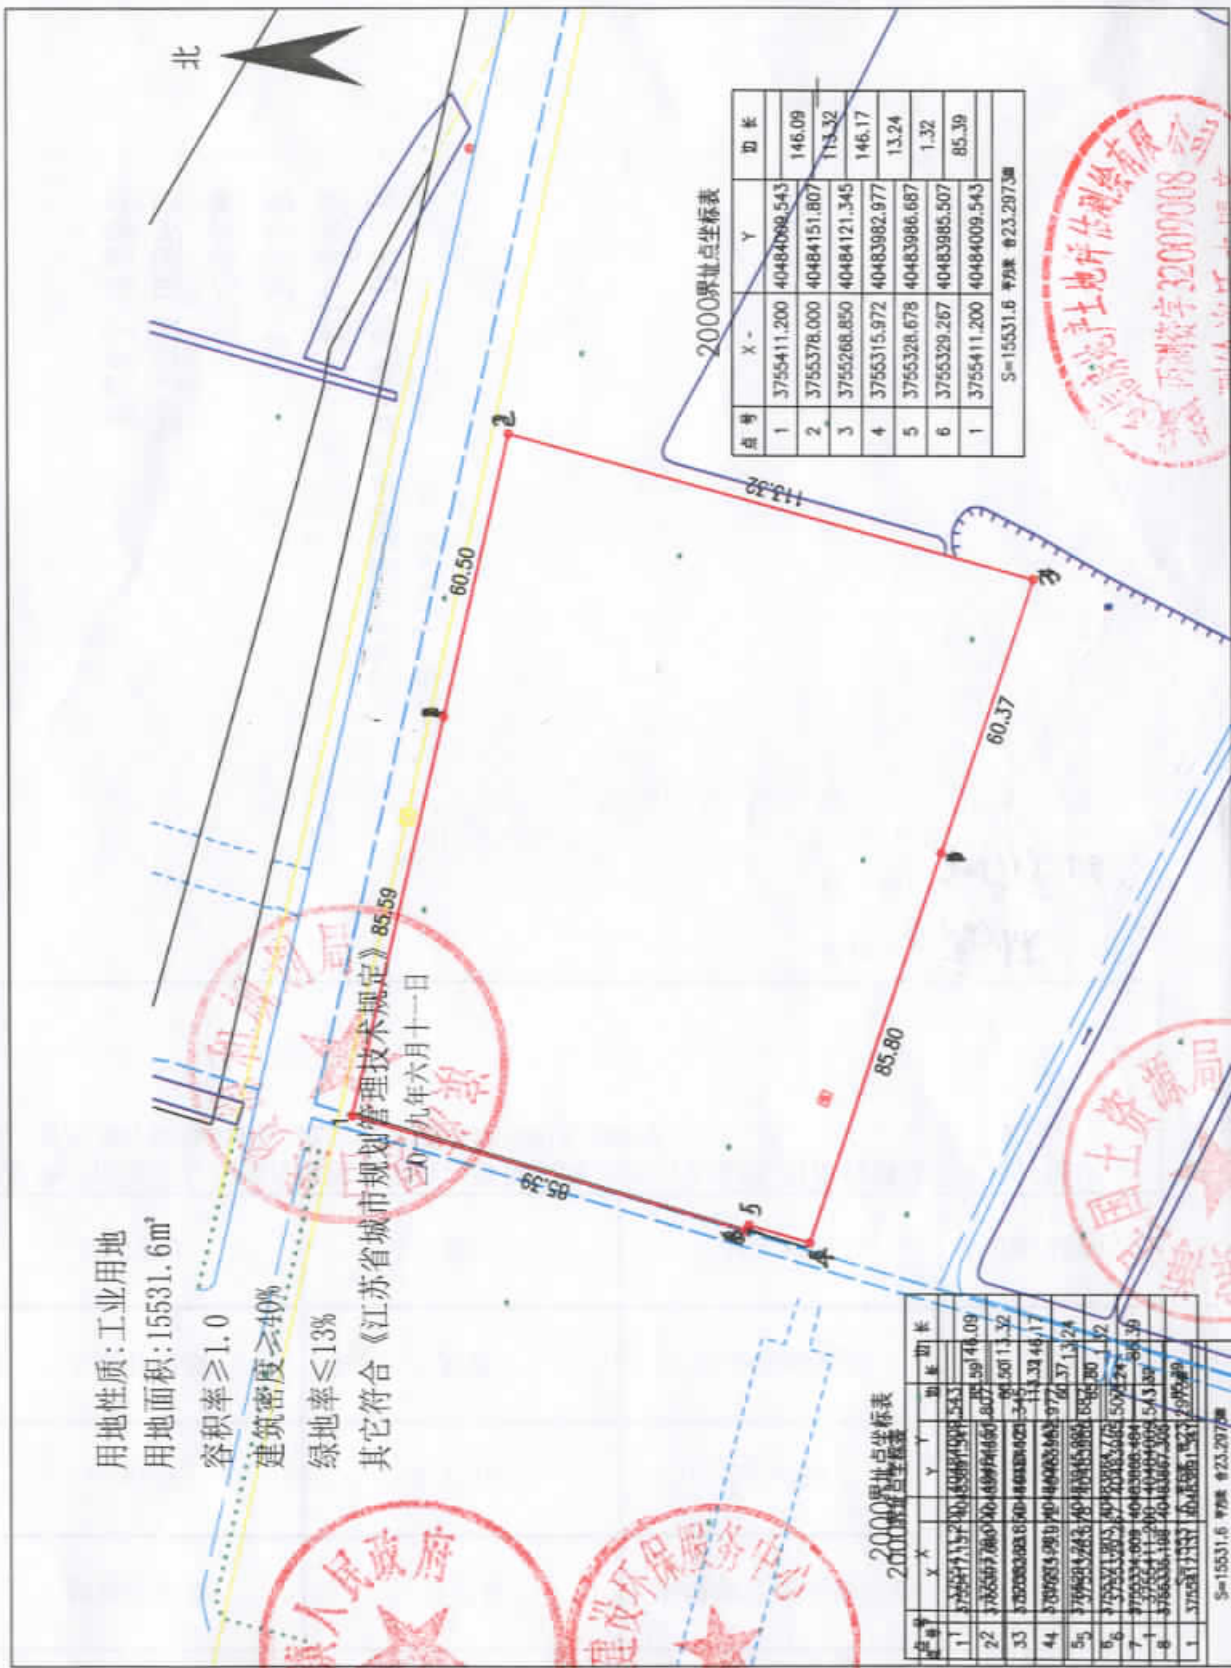

绘图员: [Name]
 审核员: [Name]

1:1500

绘图日期: 2019年3月26日

审核日期: [Date]

