

滩2018-4号

单位: m.m²

用地性质:工业用地

用地面积:9021.57m²

容积率≥0.7

建筑密度≥40%


绿地率≤13%

行政办公及生活服务设施用地比例≤7%

其它符合《江苏省城市规划管理技术规定》

二〇一八年六月二十八日

北

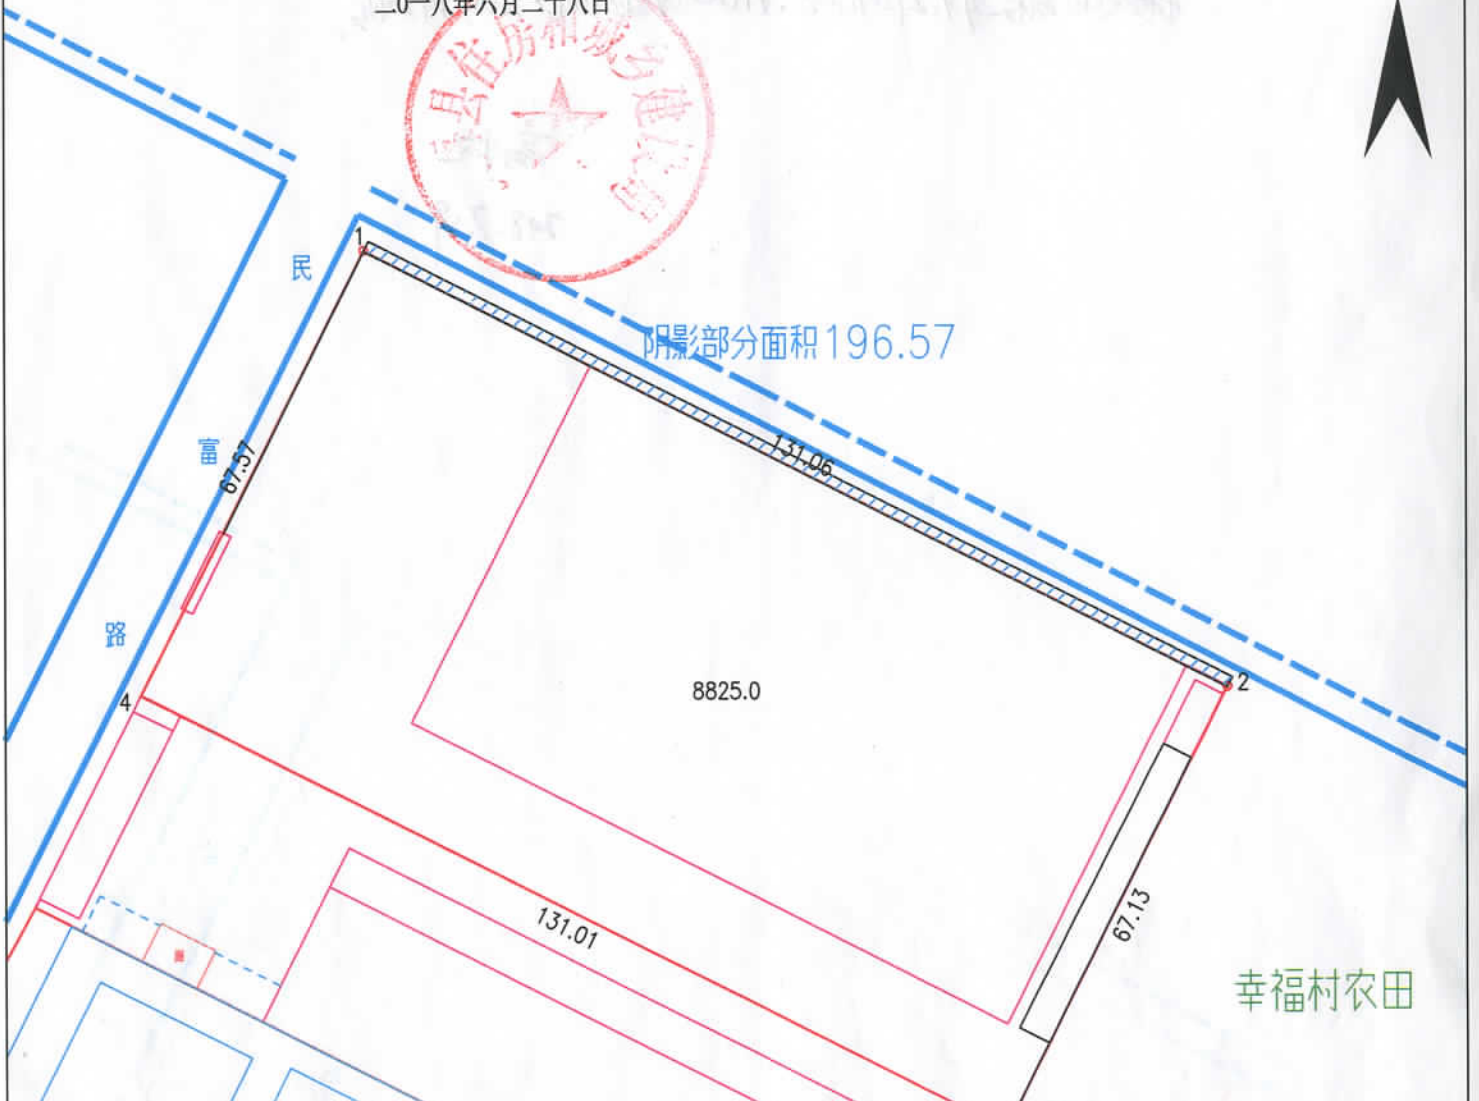

界址点坐标表


点号	X	Y	边长
1	3780904.771	505422.098	131.06
2	3780845.534	505539.008	67.13
3	3780785.581	505508.810	131.01
4	3780844.407	505391.746	67.57
1	3780904.771	505422.098	67.57

S=8825.0 平方米 合13.2375亩

绘图日期: 2018年6月26日

审核日期:

1:1100

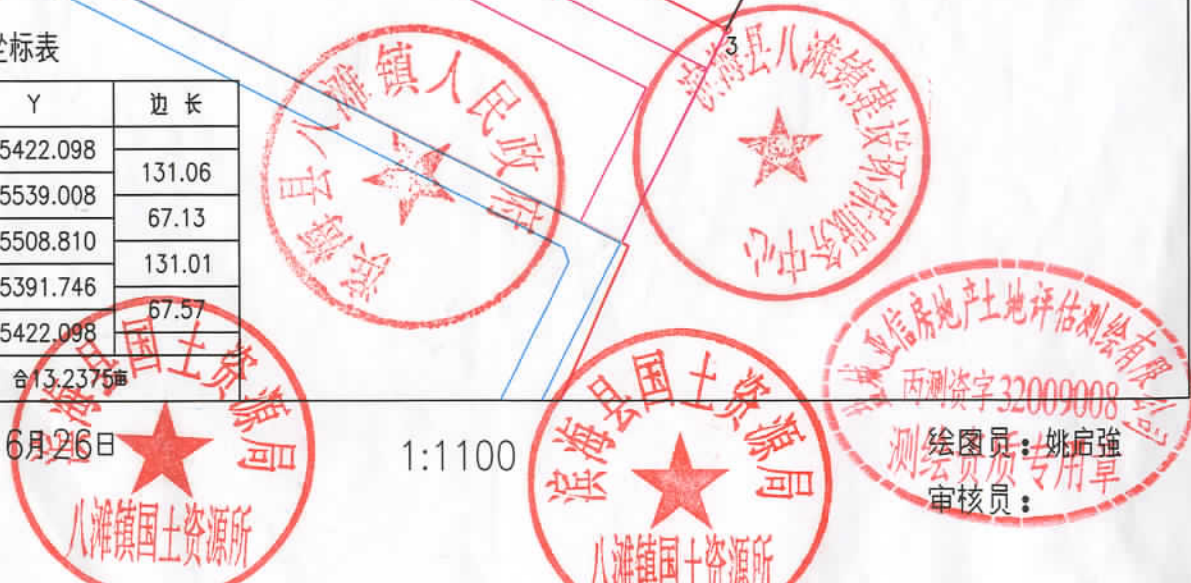

滨海县信房地产土地评估测绘有限公司
丙测资字32009008
绘图员:姚启强
审核员: