


场2017-15号地

单位: m.m²

用地性质:工业用地
 用地面积:9702.4m²
 容积率≥1.0
 建筑密度≥45%
 绿地率≤15%
 行政办公及生活服务设施用地比例≤7%
 其它符合《江苏省城市规划管理技术规定》

二〇一八年十一月十三日

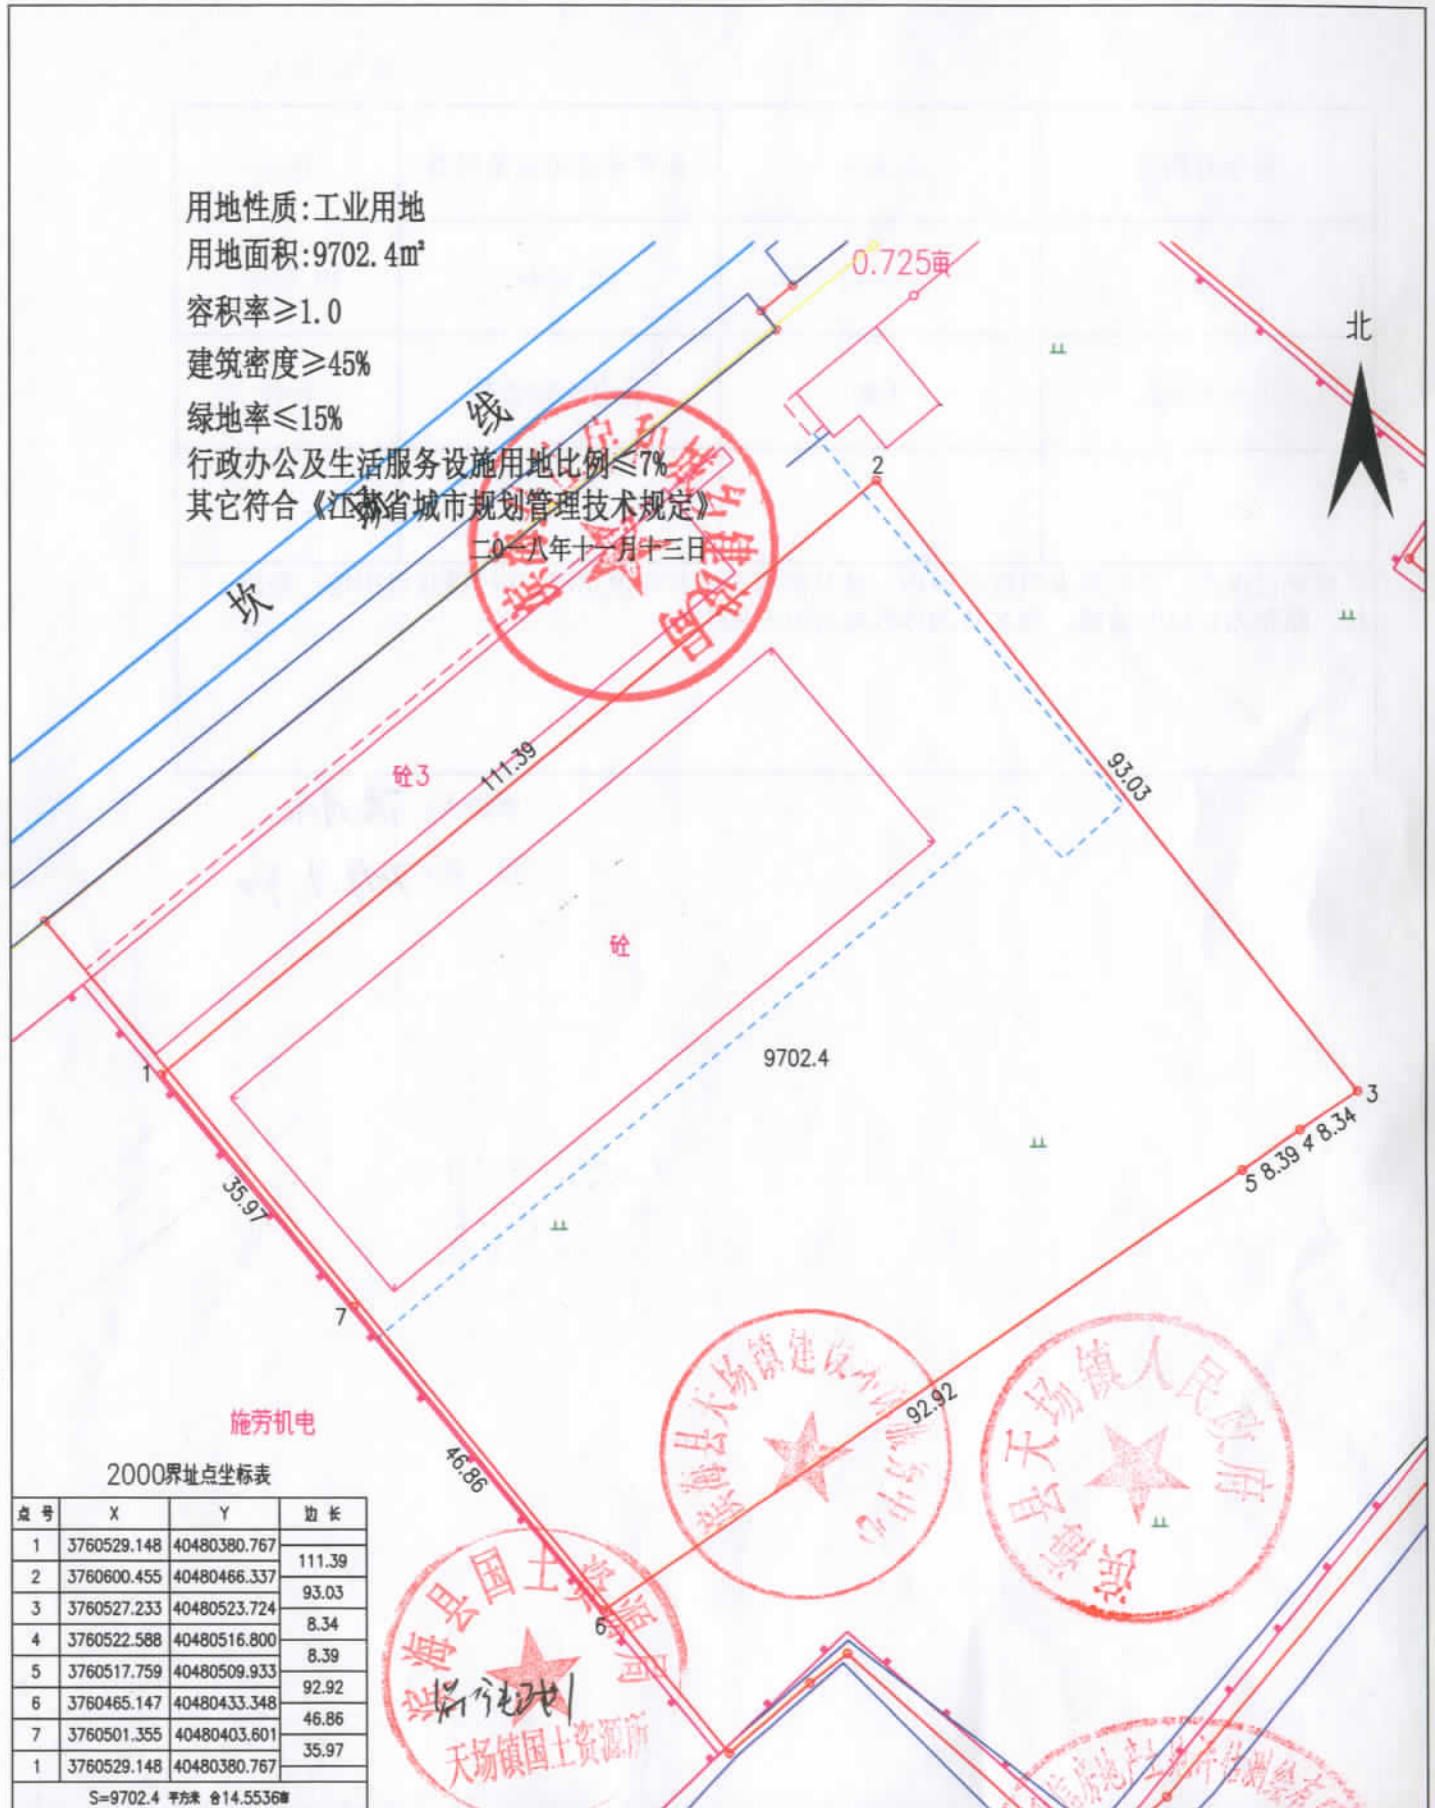

2000界址点坐标表

点号	X	Y	边长
1	3760529.148	40480380.767	
2	3760600.455	40480466.337	111.39
3	3760527.233	40480523.724	93.03
4	3760522.588	40480516.800	8.34
5	3760517.759	40480509.933	8.39
6	3760465.147	40480433.348	92.92
7	3760501.355	40480403.601	46.86
1	3760529.148	40480380.767	35.97
S=9702.4 平方米 合14.5536亩			

绘图日期: 2018年3月26日

1:940

审核日期:

绘图员: 周全
 审核员: 章