


# 滨海医药产业园201804号用地红线图

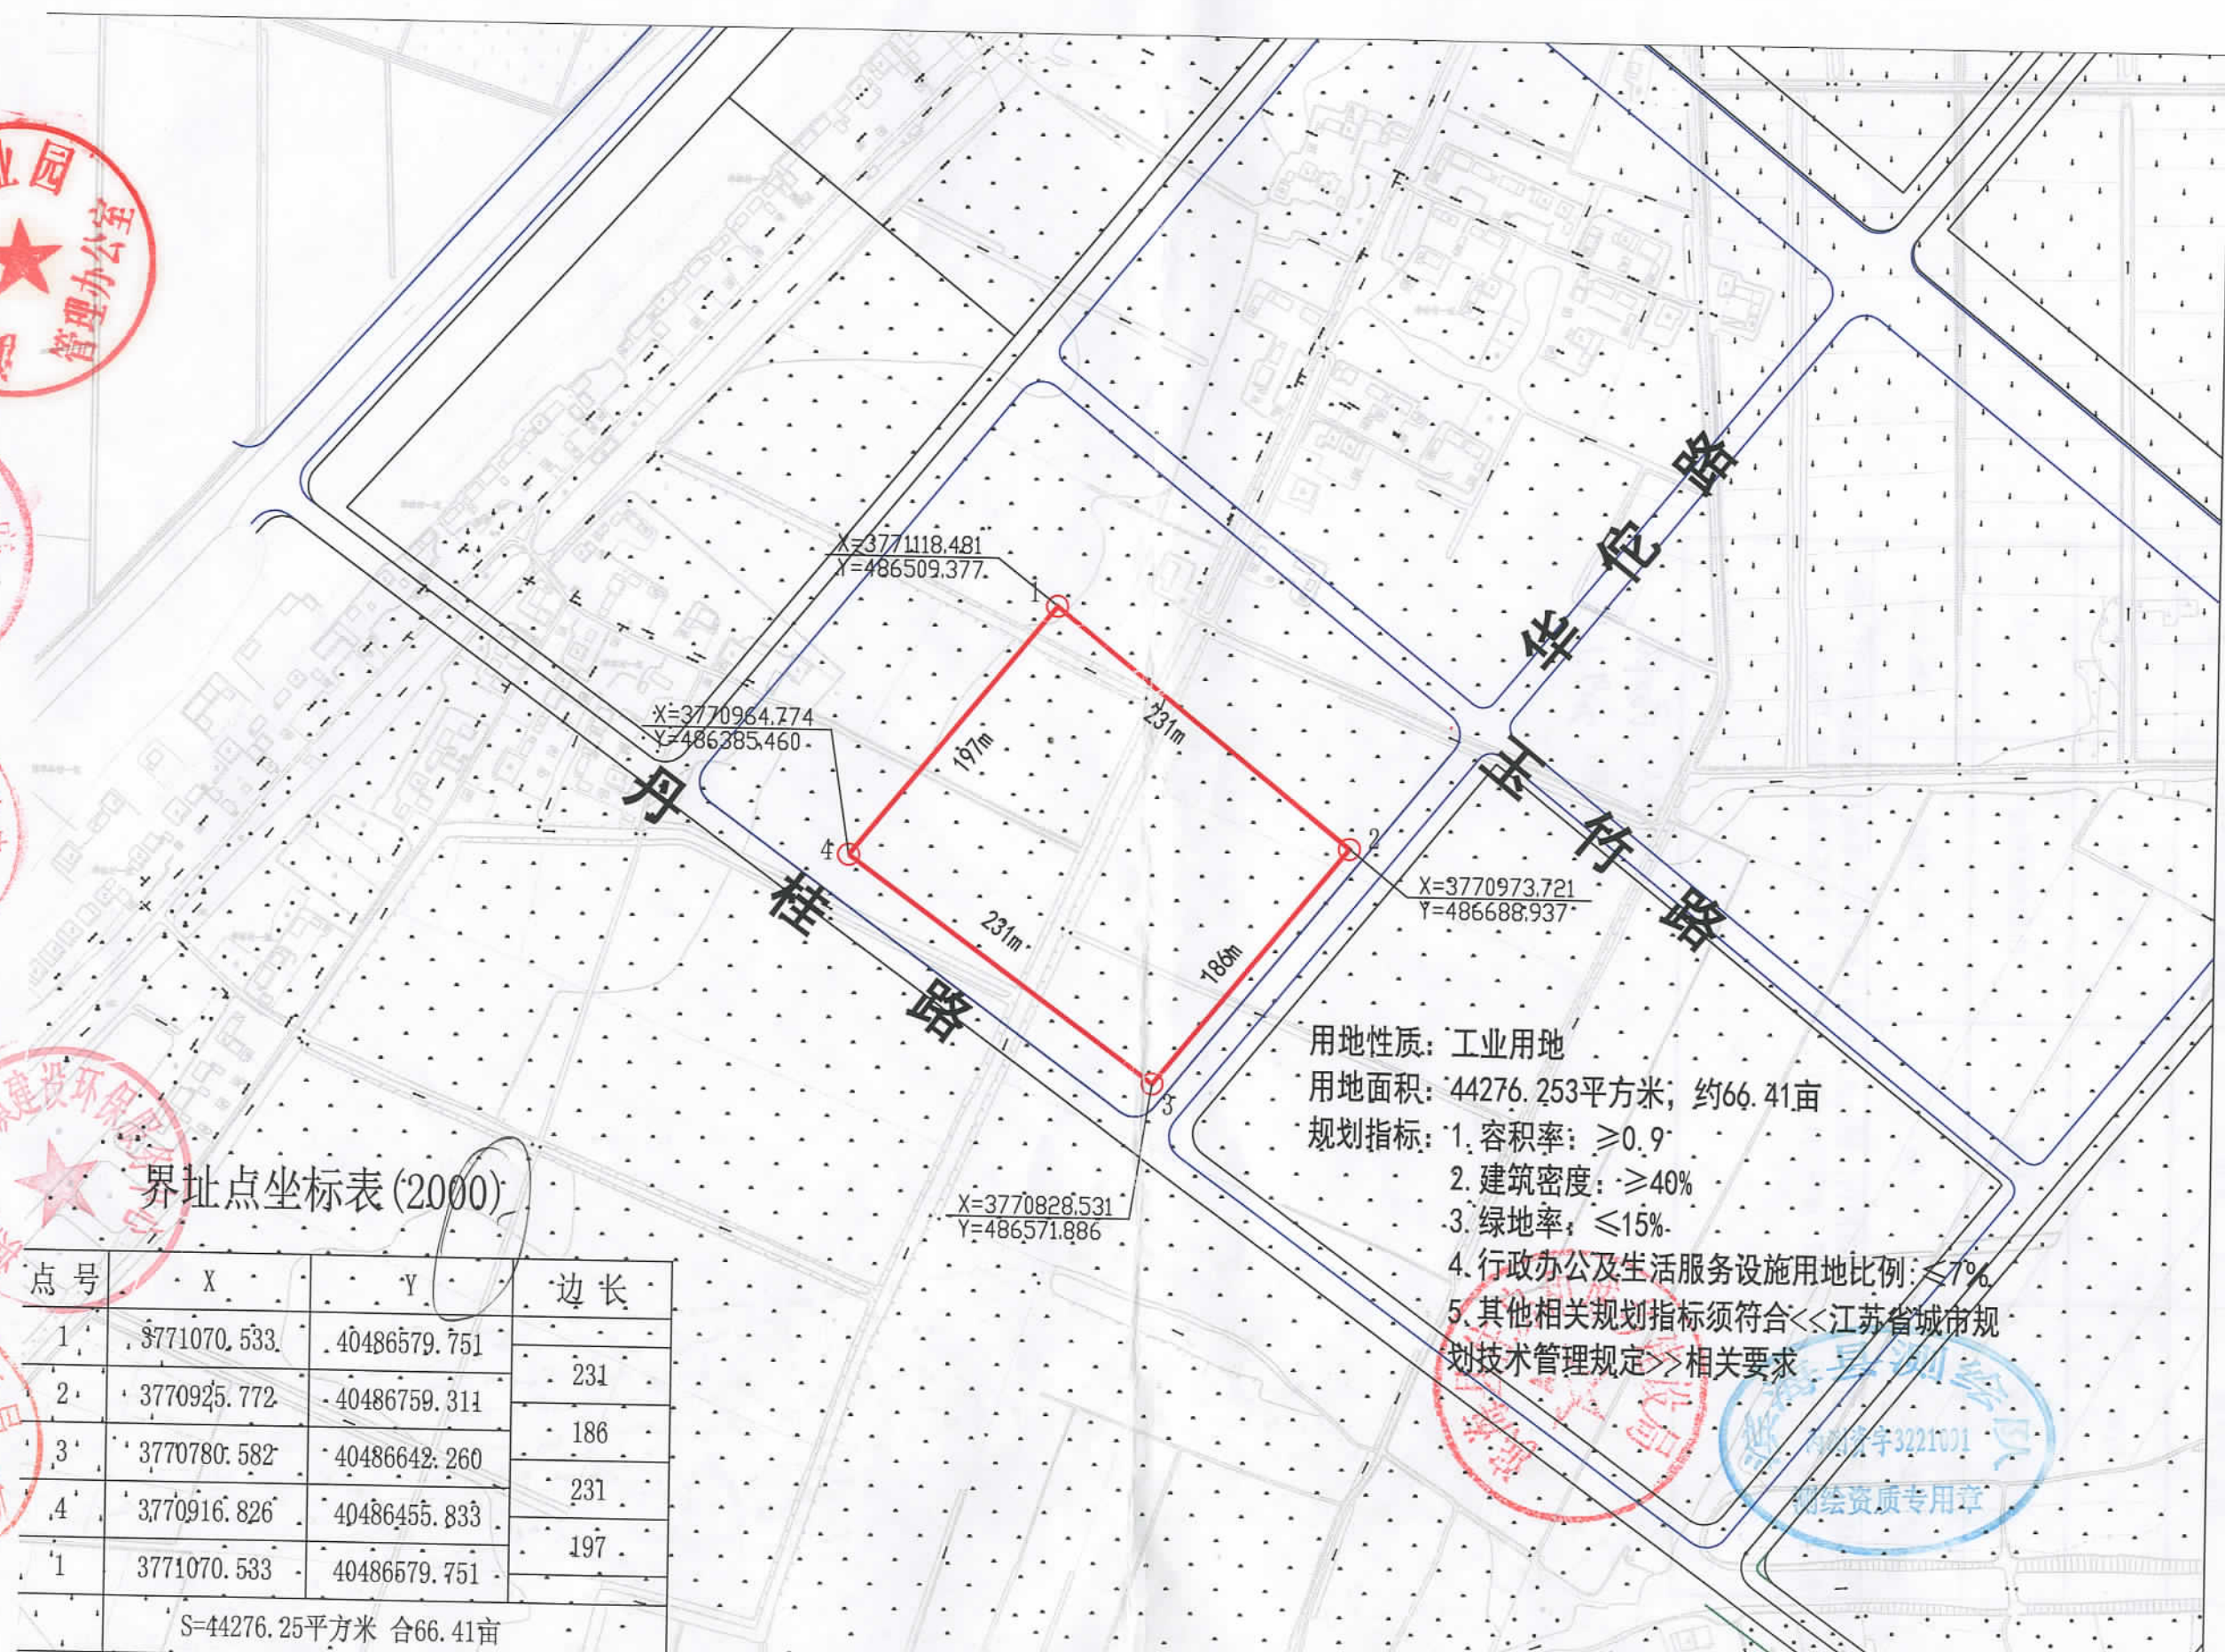

界址点坐标表(2000)

点号	X	Y	边长
1	3771070.533	40486579.751	231
2	3770925.772	40486759.311	
3	3770780.582	40486642.260	186
4	3770916.826	40486455.833	231
1	3771070.533	40486579.751	197
S=44276.25平方米 合66.41亩			

用地性质: 工业用地  
 用地面积: 44276.253平方米; 约66.41亩  
 规划指标: 1. 容积率:  $\geq 0.9$   
 2. 建筑密度:  $\geq 40\%$   
 3. 绿地率:  $\leq 15\%$   
 4. 行政办公及生活服务设施用地比例:  $\leq 7\%$   
 5. 其他相关规划指标须符合《江苏省城市规划技术管理规定》相关要求

